



改修計画案

1F案

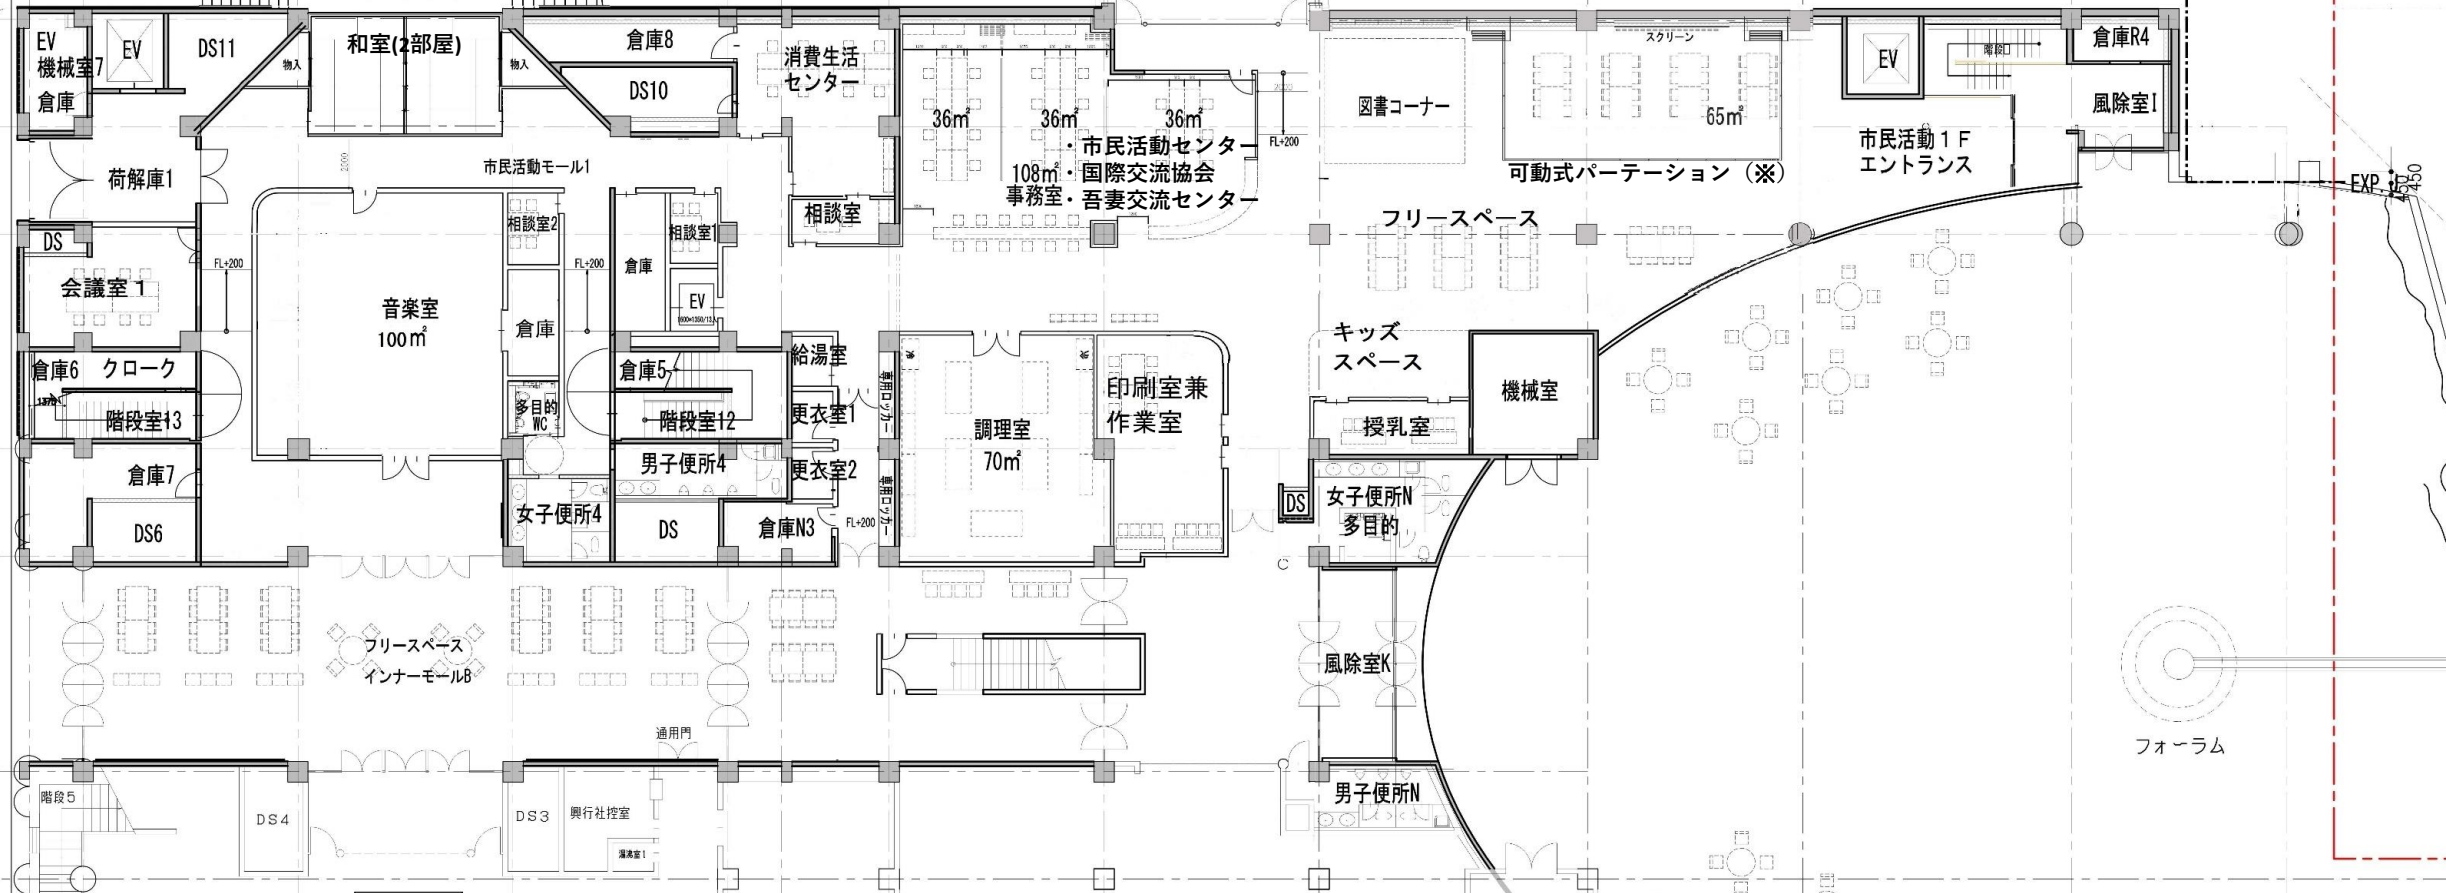

2F案

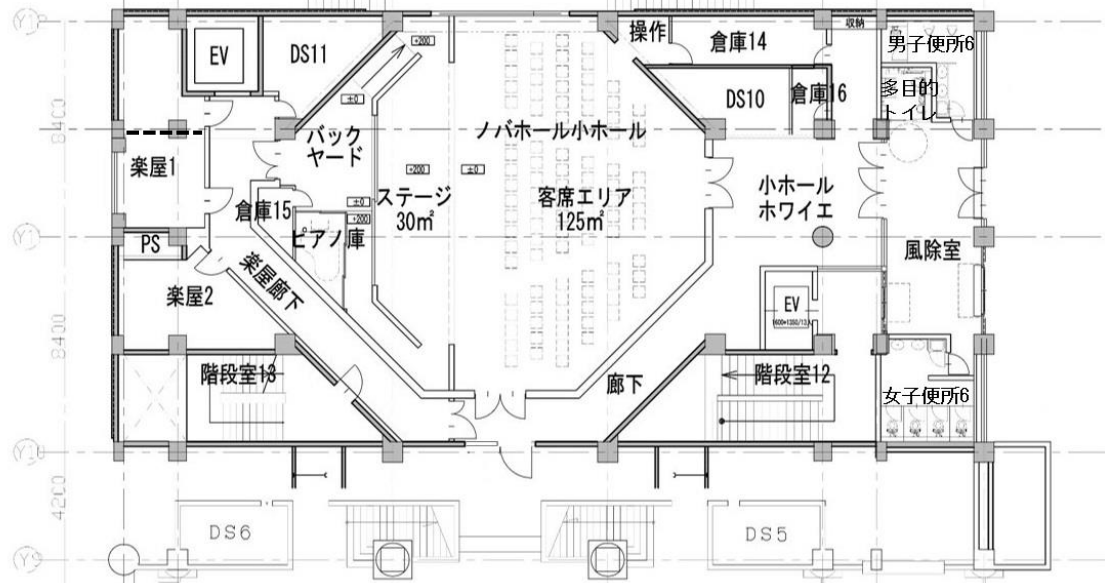

3F案

