萱丸地区２号近隣公園 計画図

S=1:400(A1)

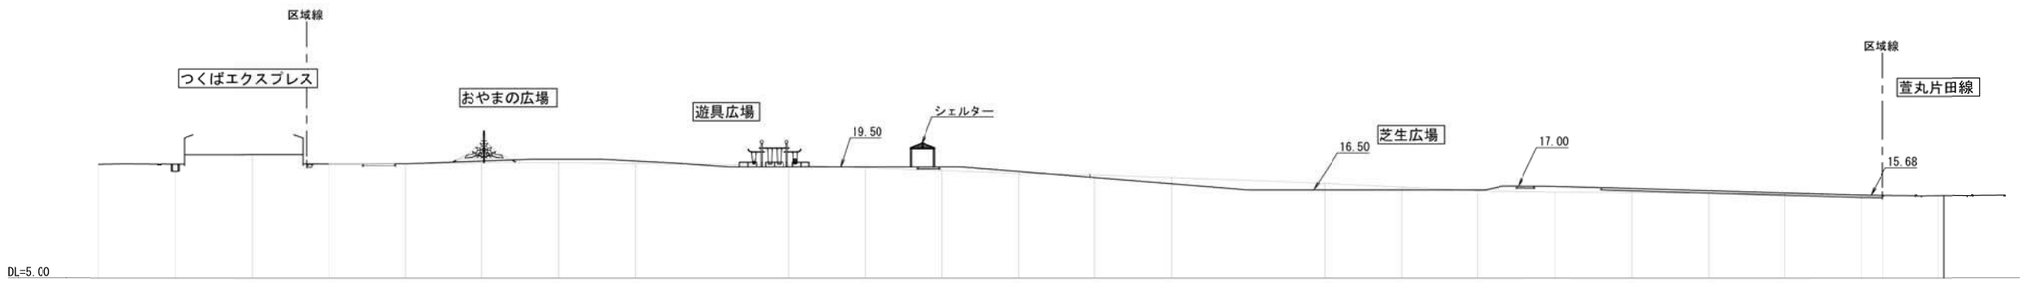
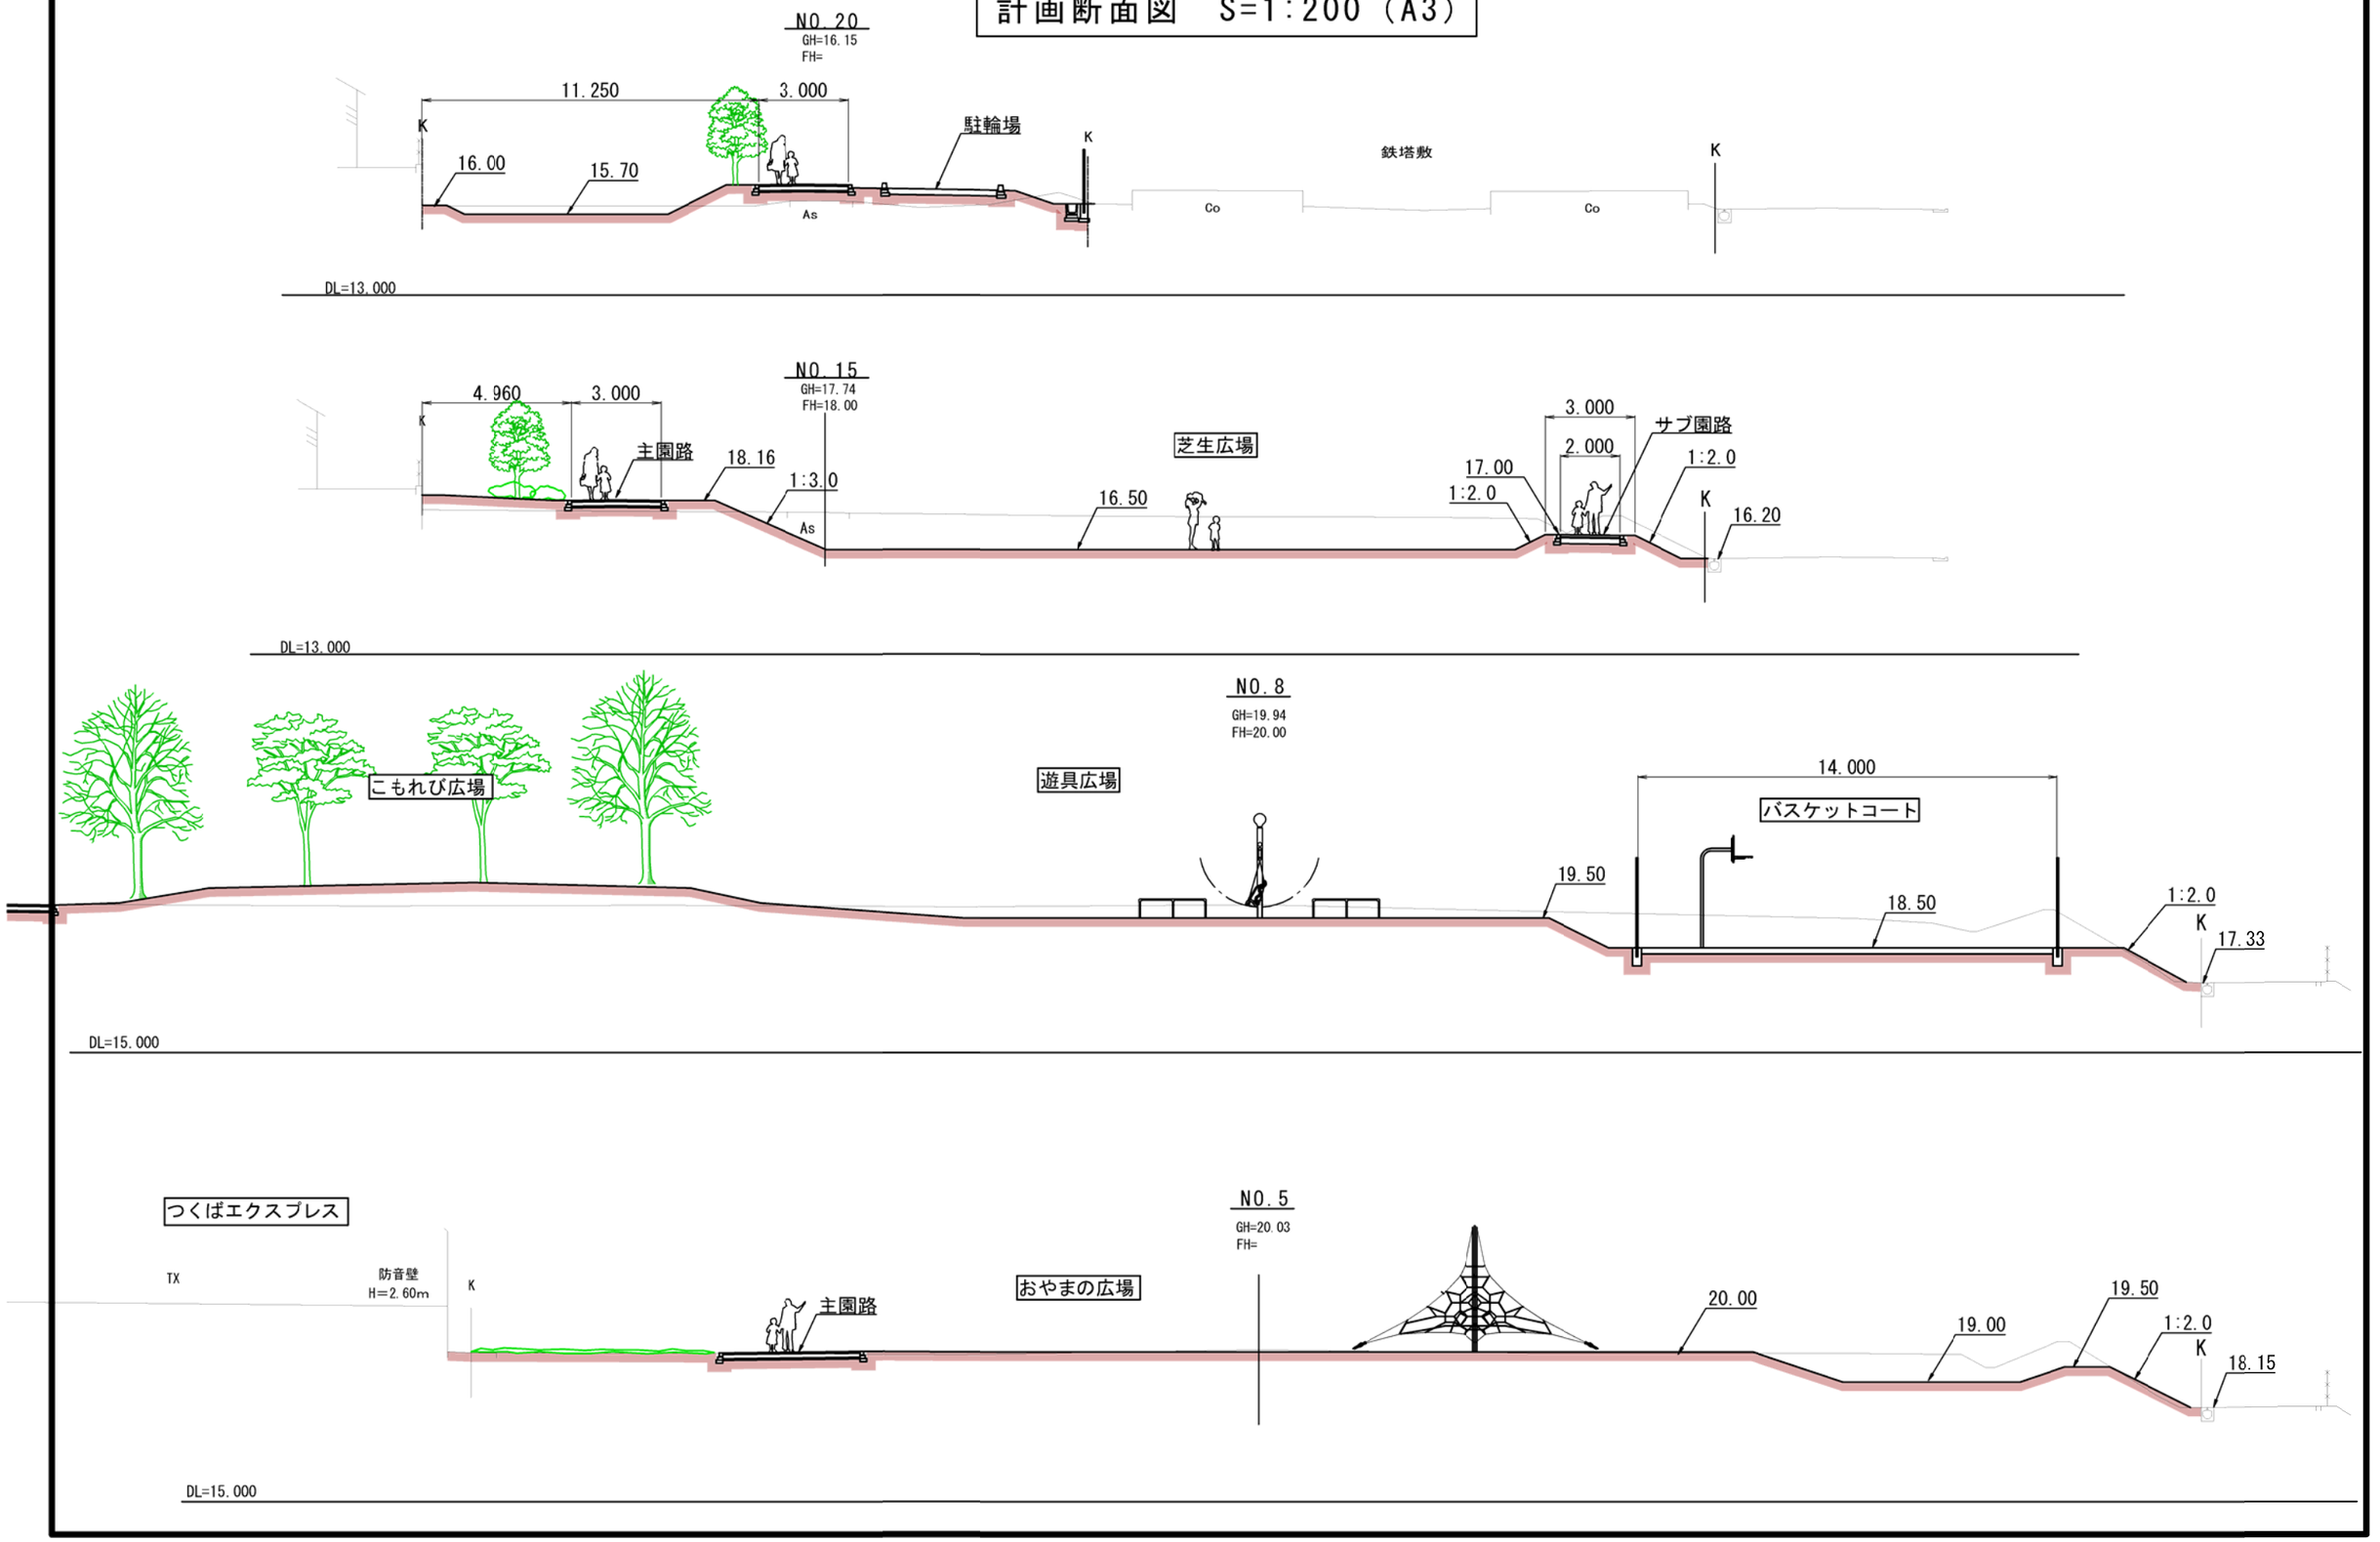
計画断面図　S=1:200（A3）