資料6-1

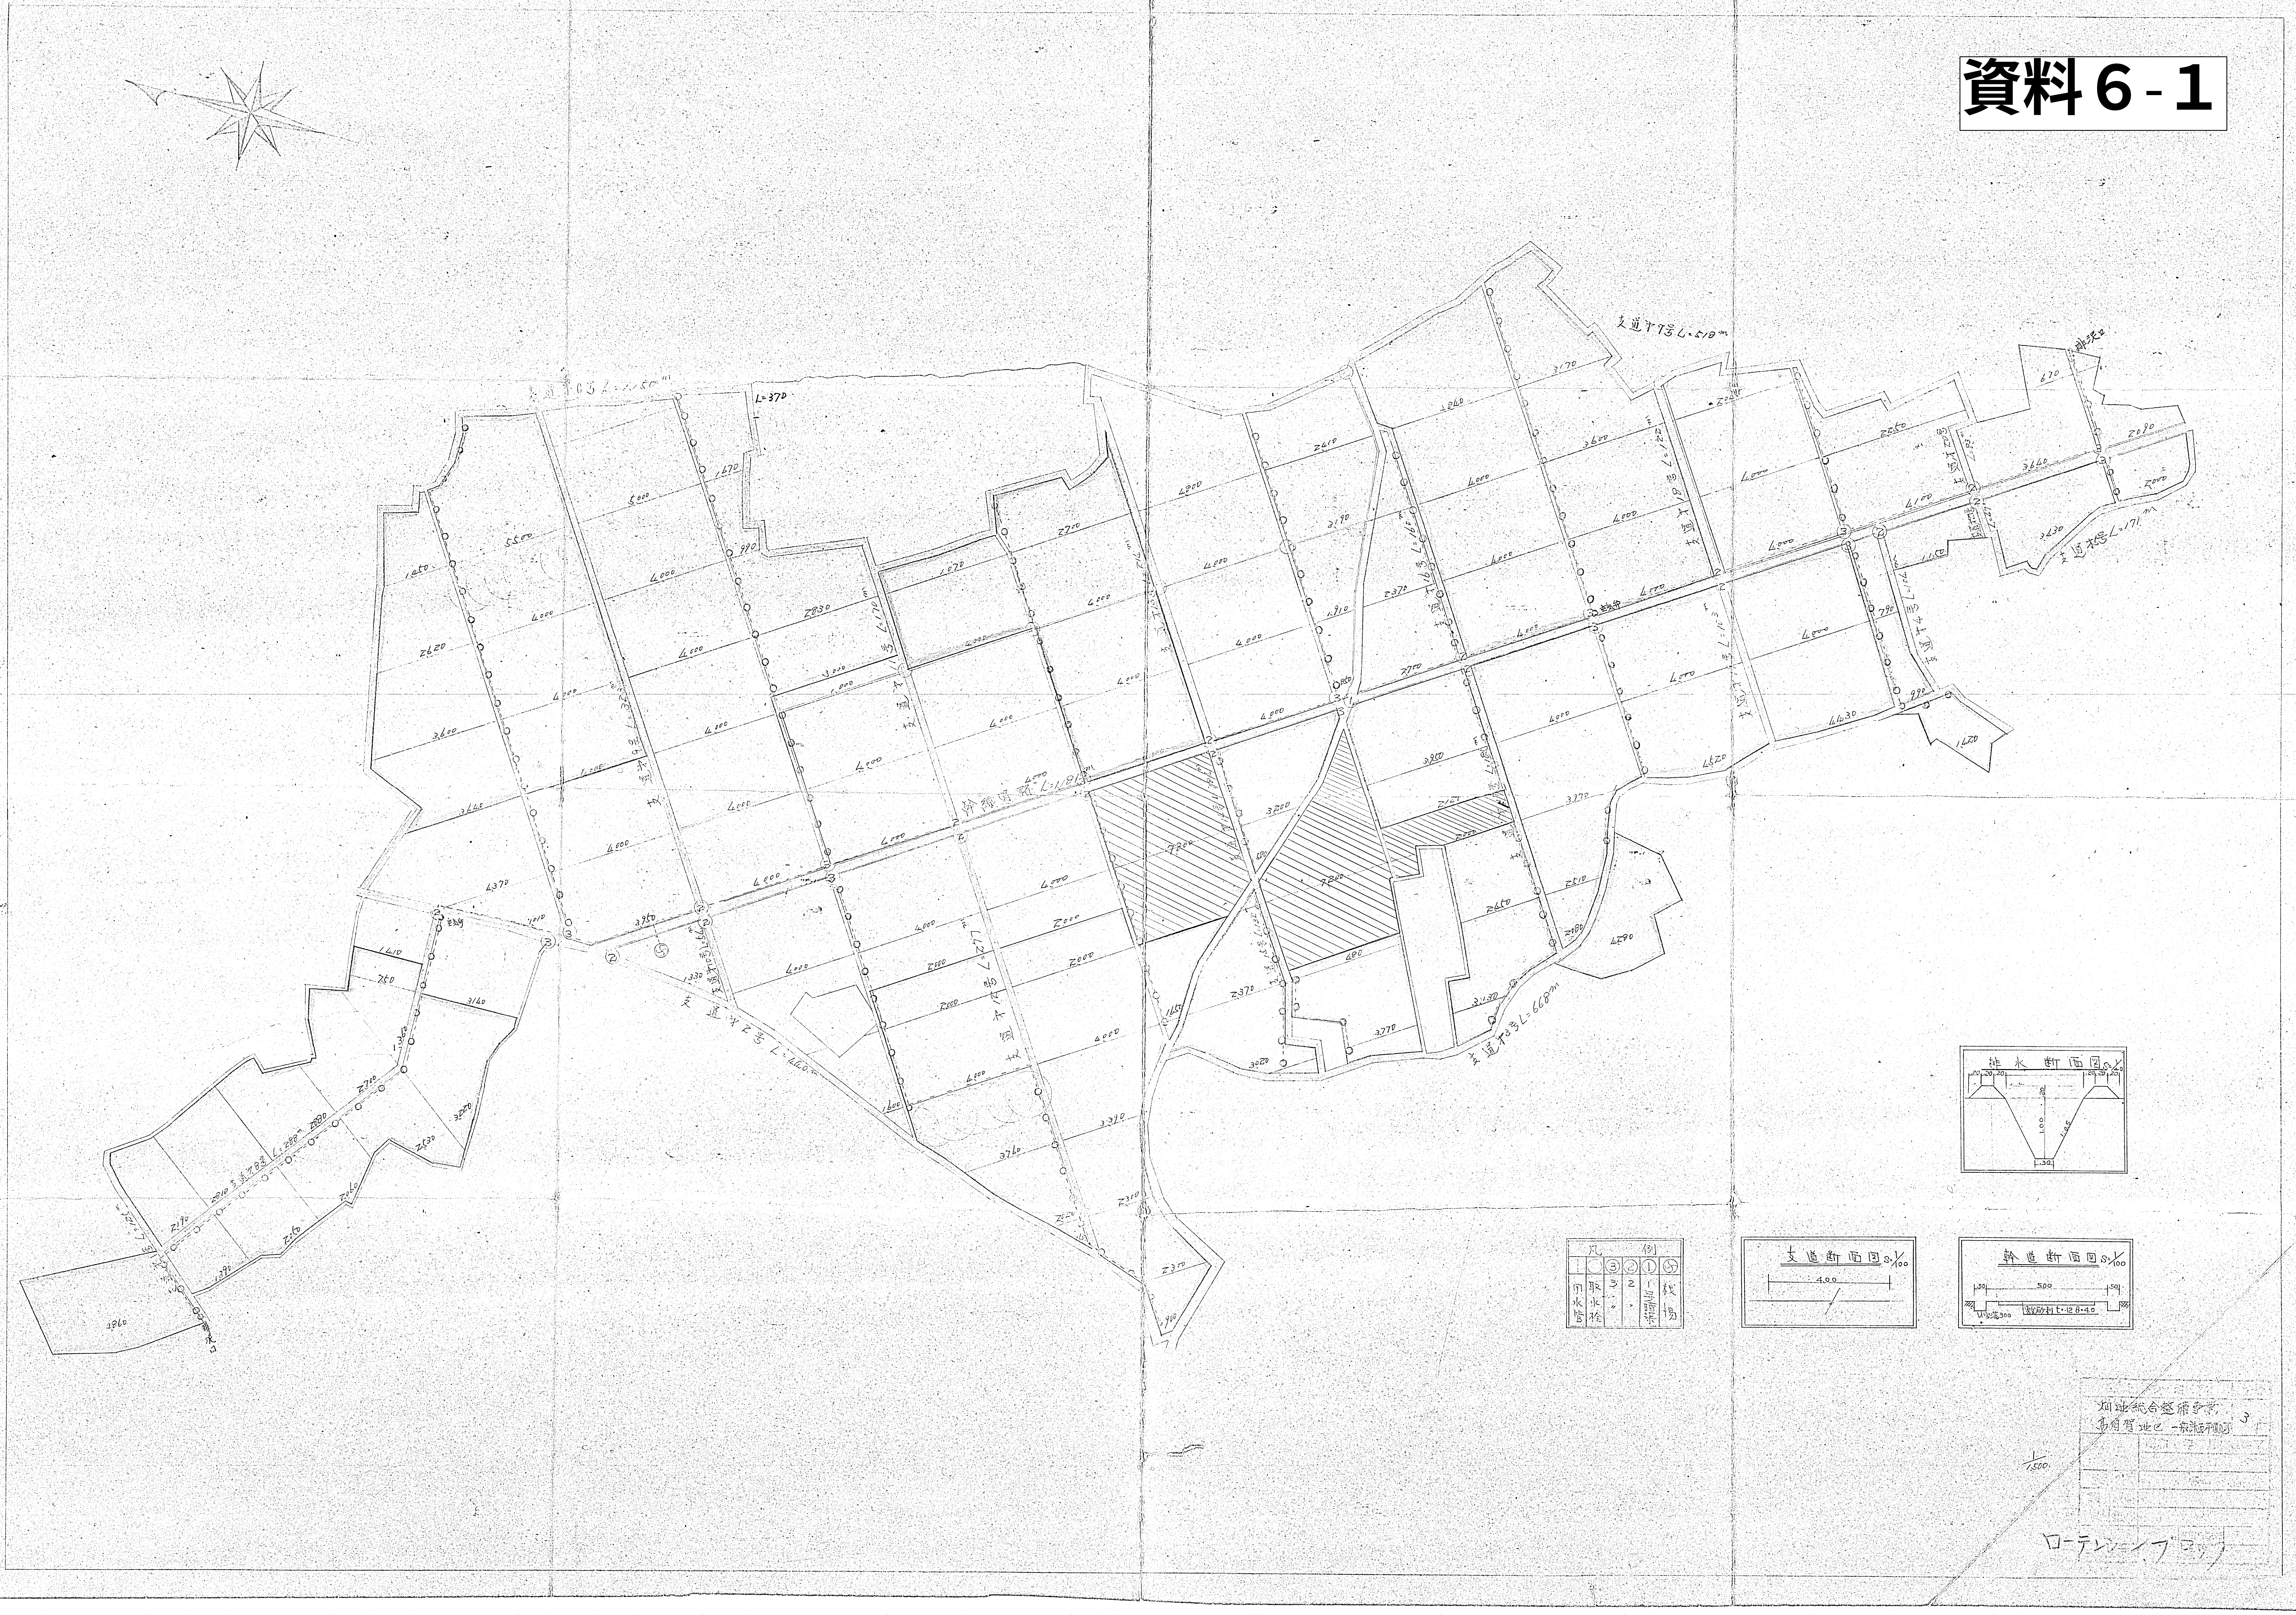

畑地総合整備事業
高須賀地区 一般計画平面図 3

資料6-2

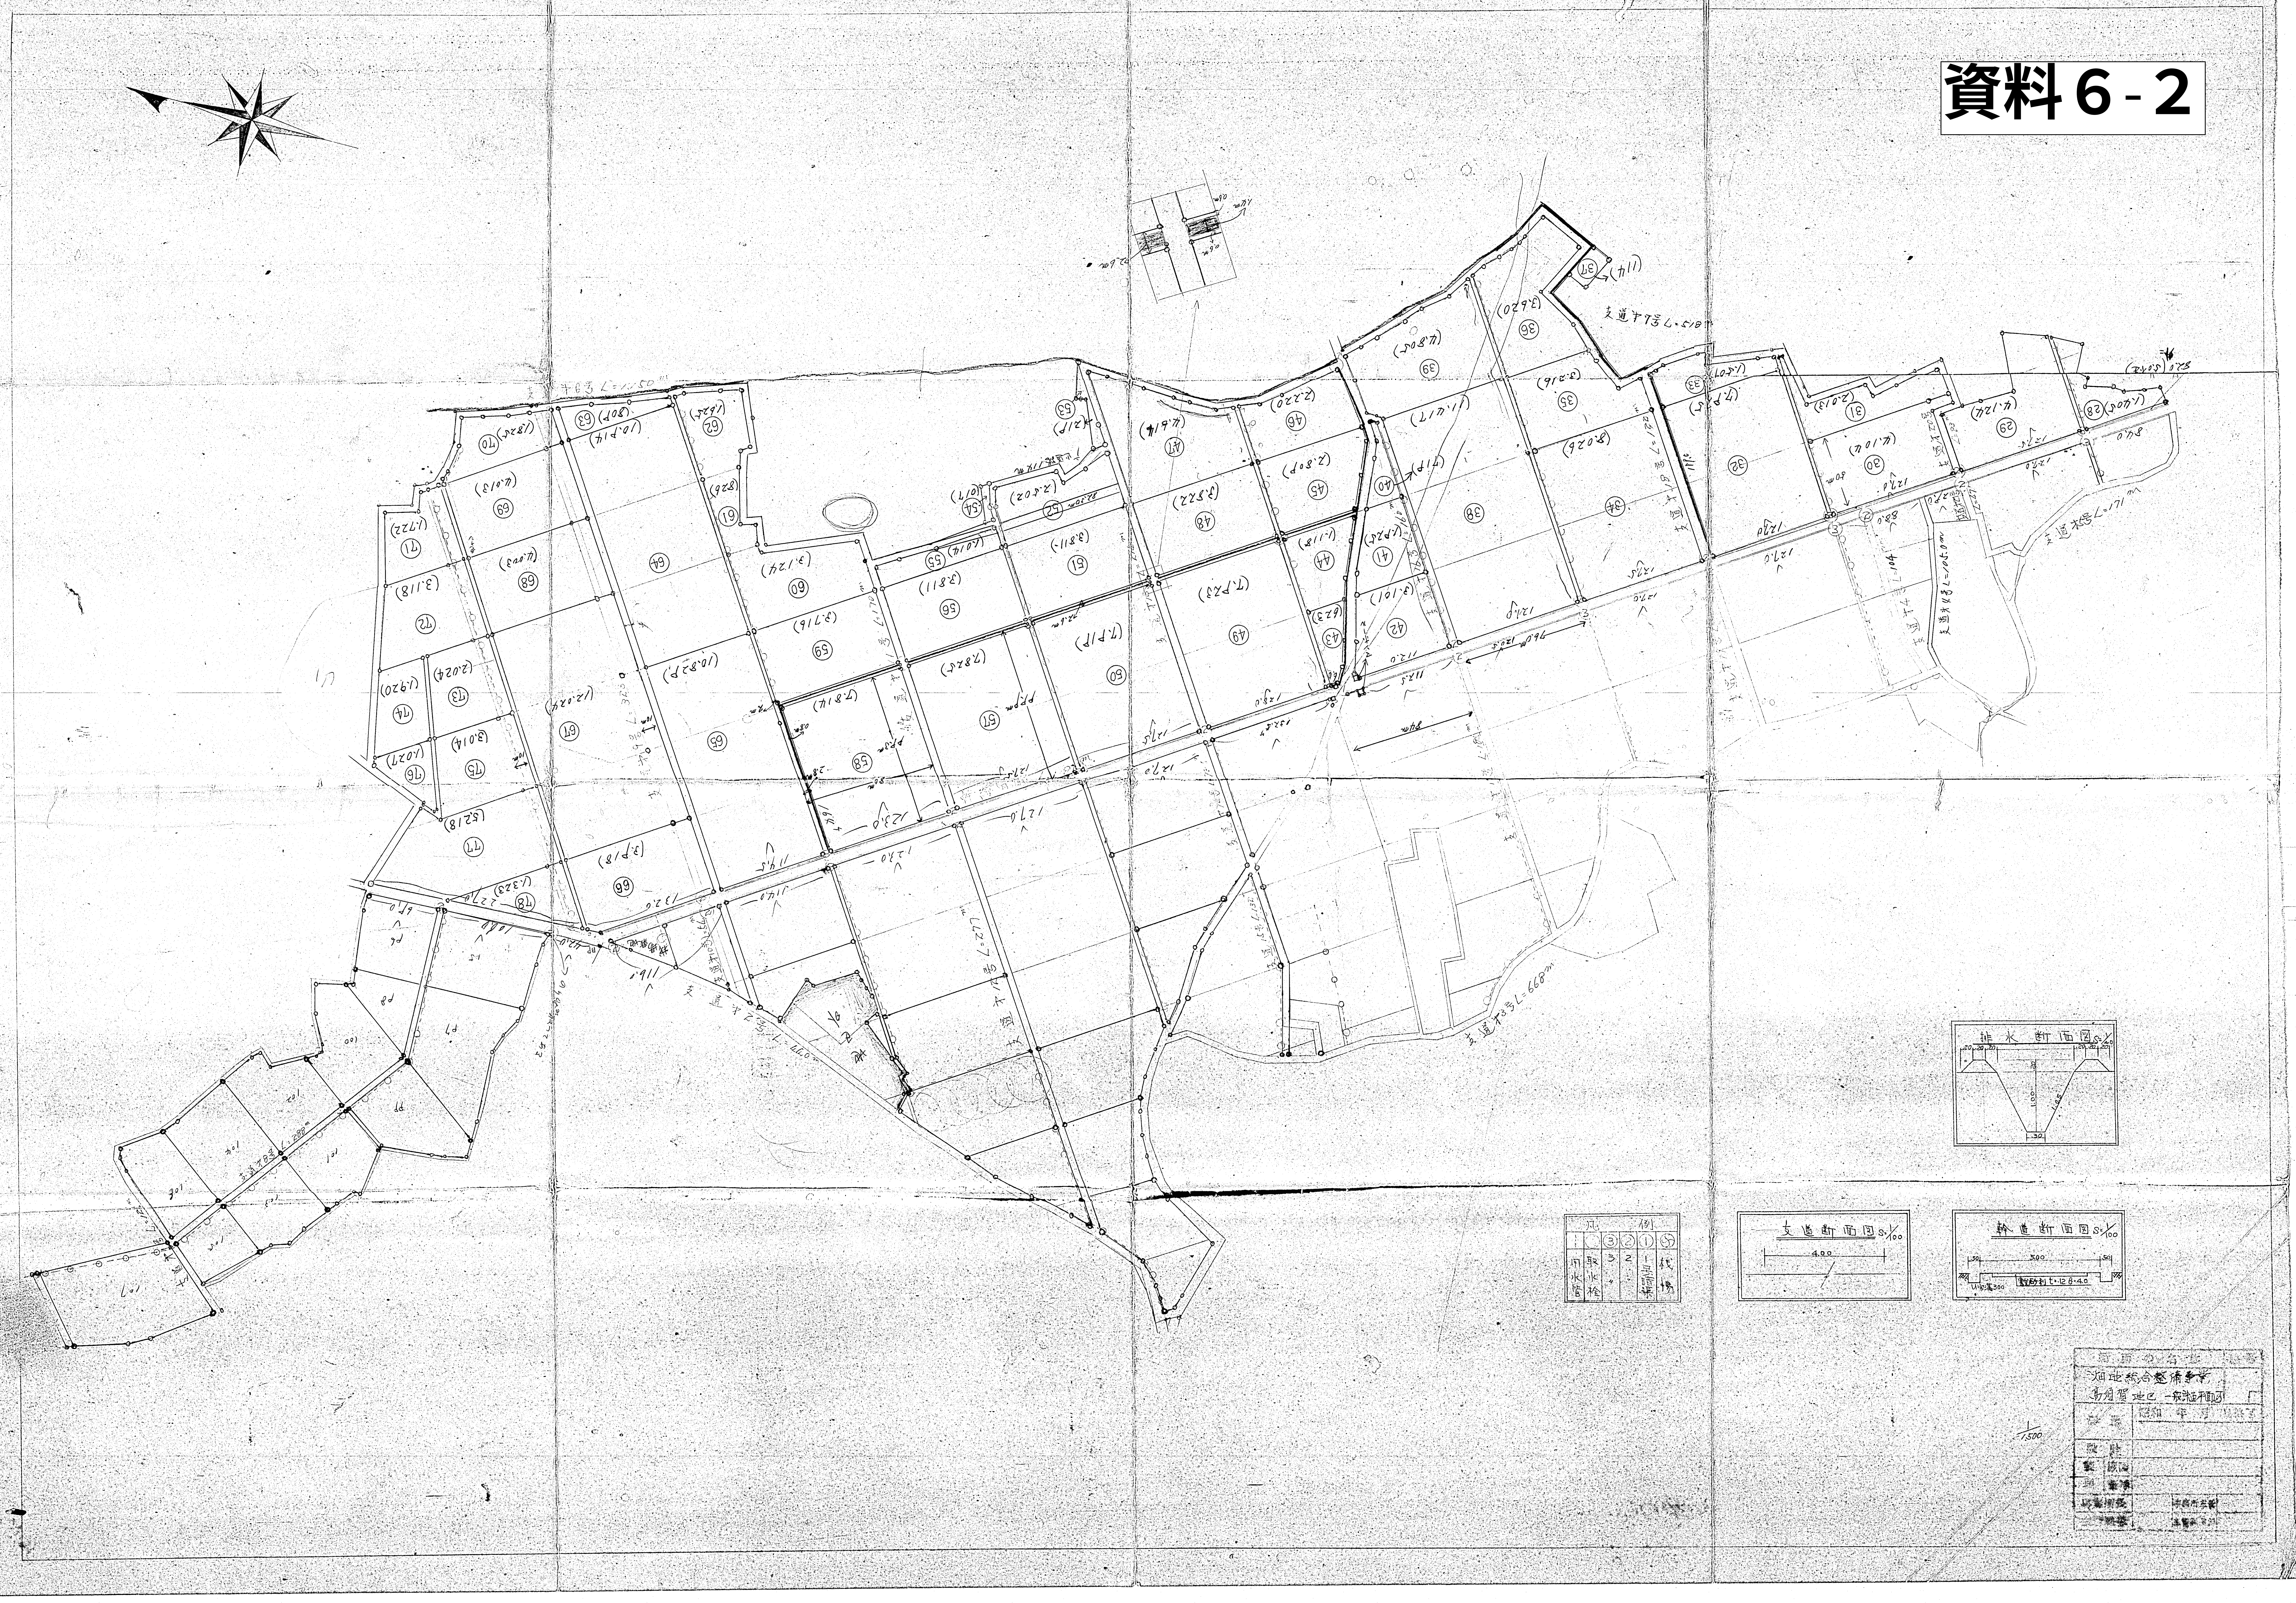

凡	例				
―	○	③	②	①	㊝
用水管	取水栓	3 〃	2 〃	1号暗渠	桟場

畑地総合整備事業
高須賀地区 一般計画平面図
昭和 年 月 日

資料6-3

桟場平面図 S=1:50

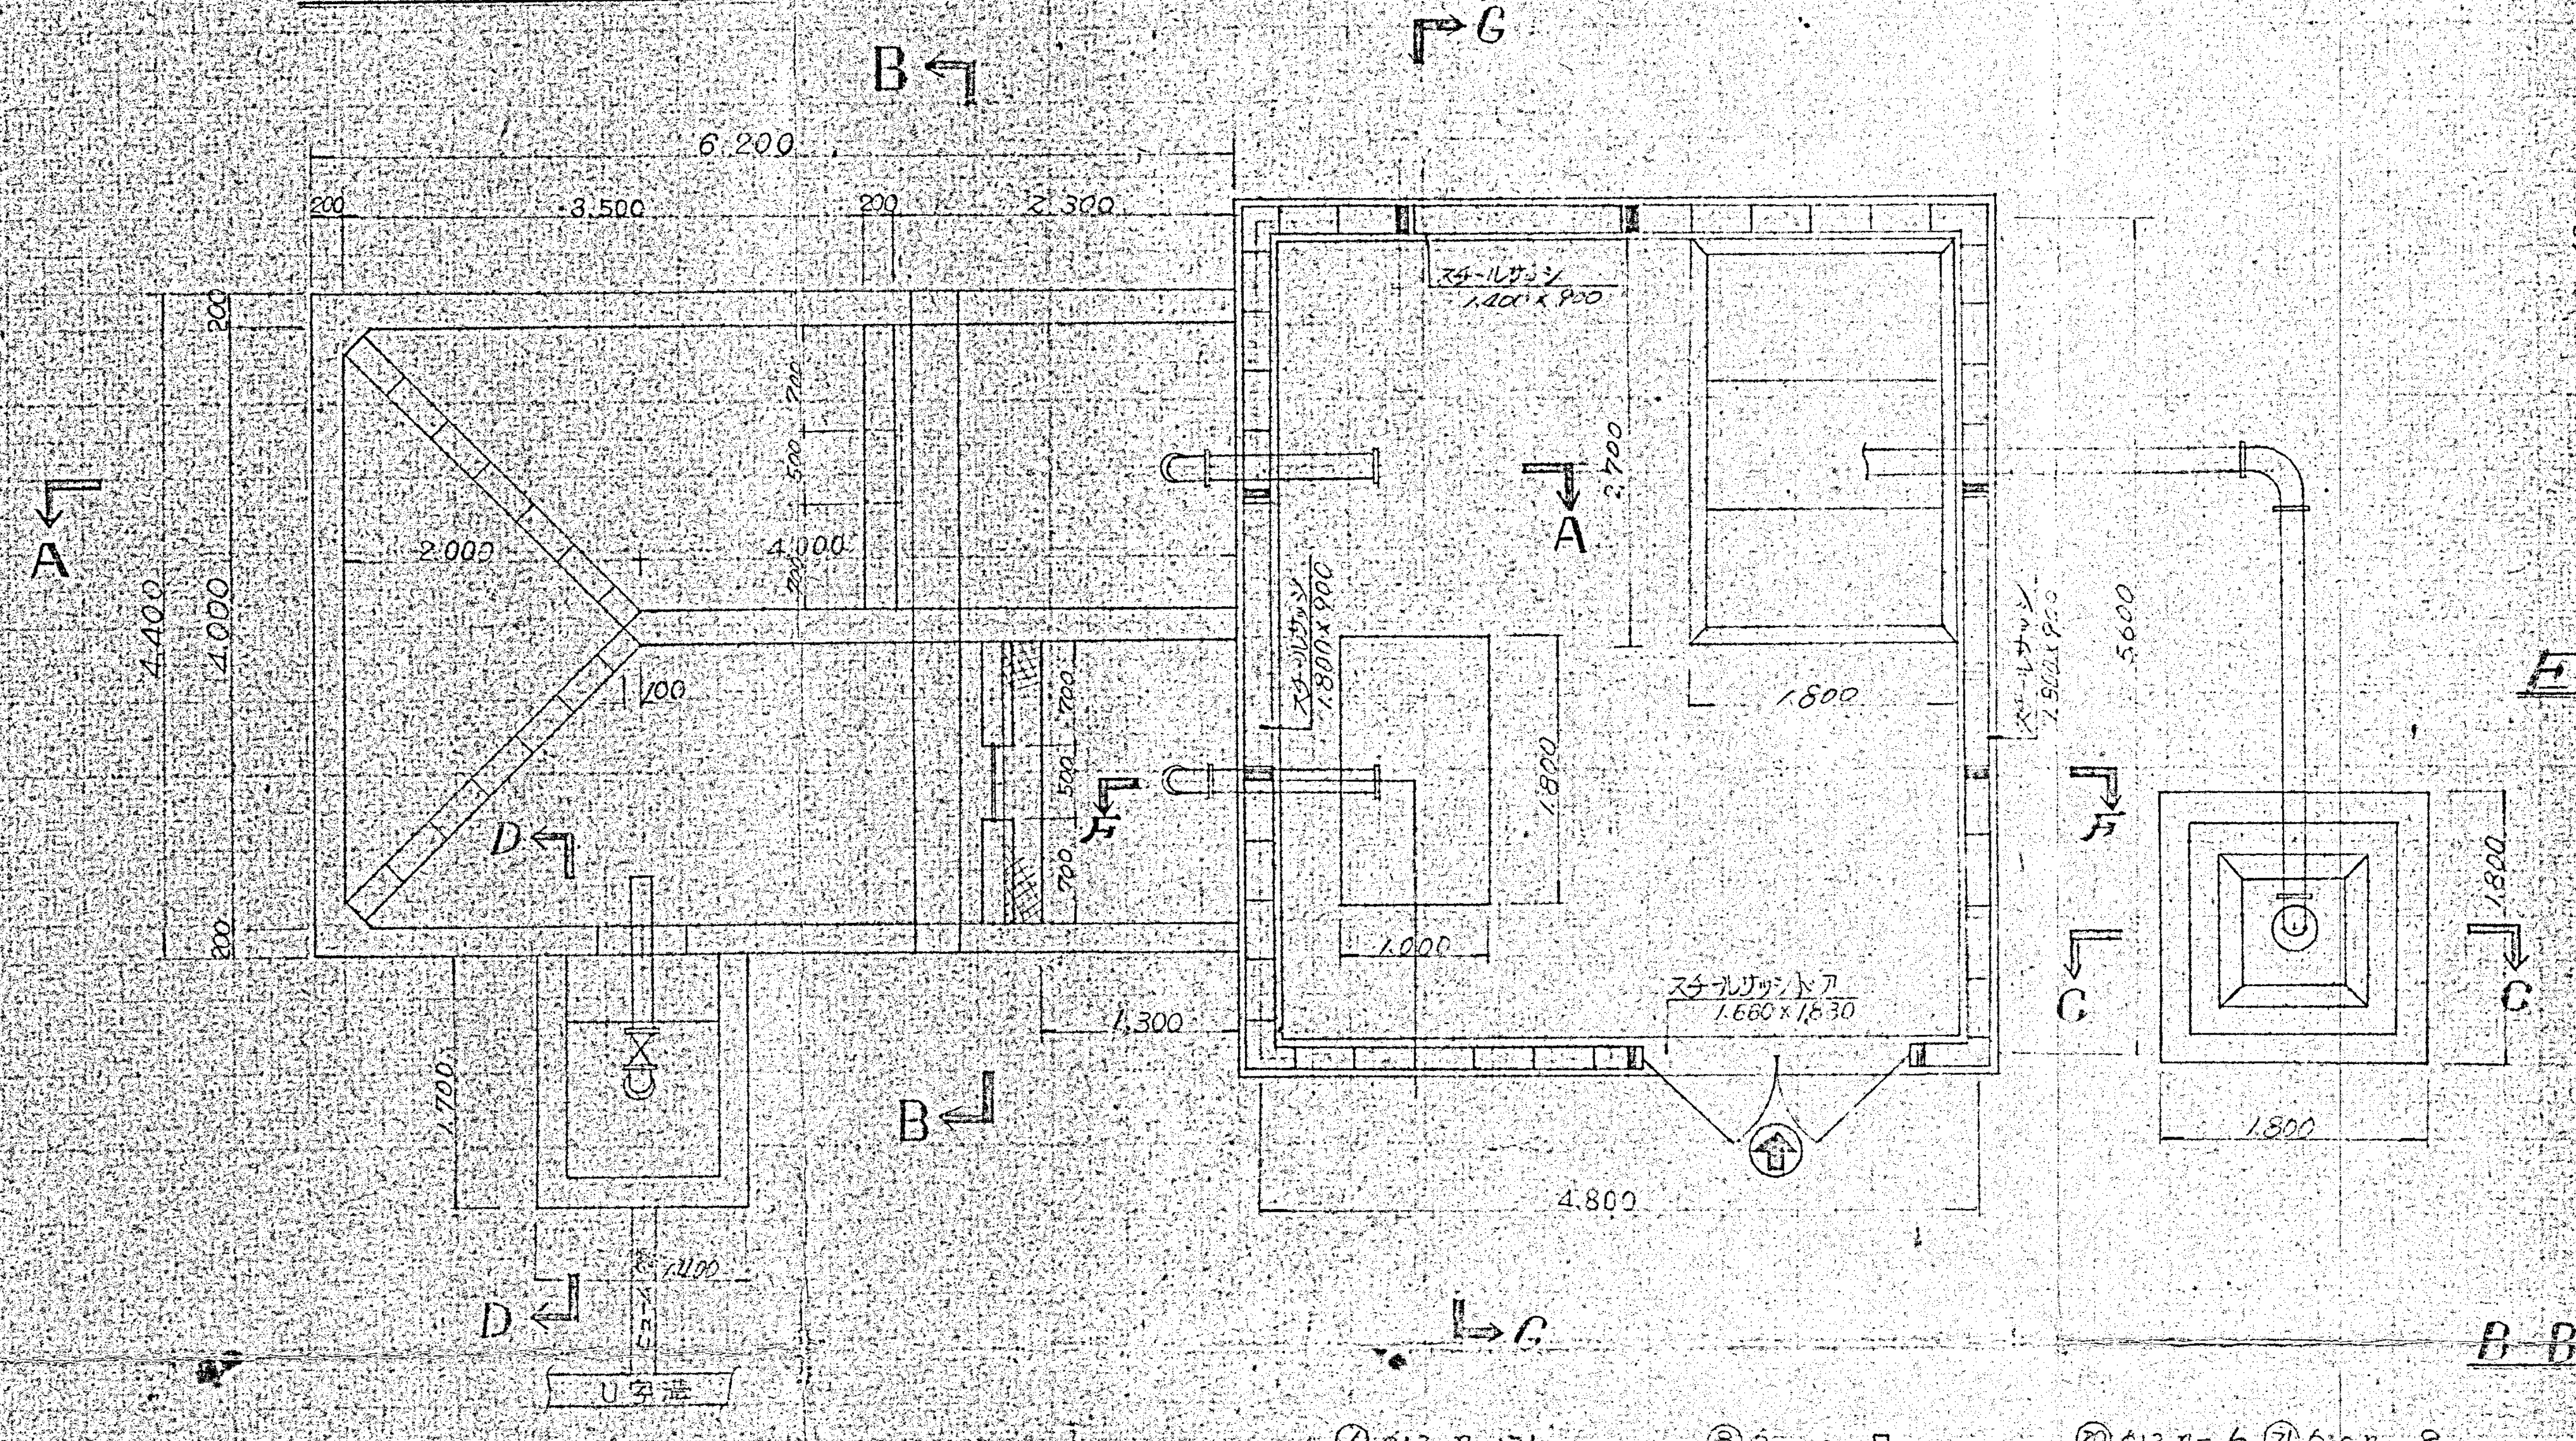

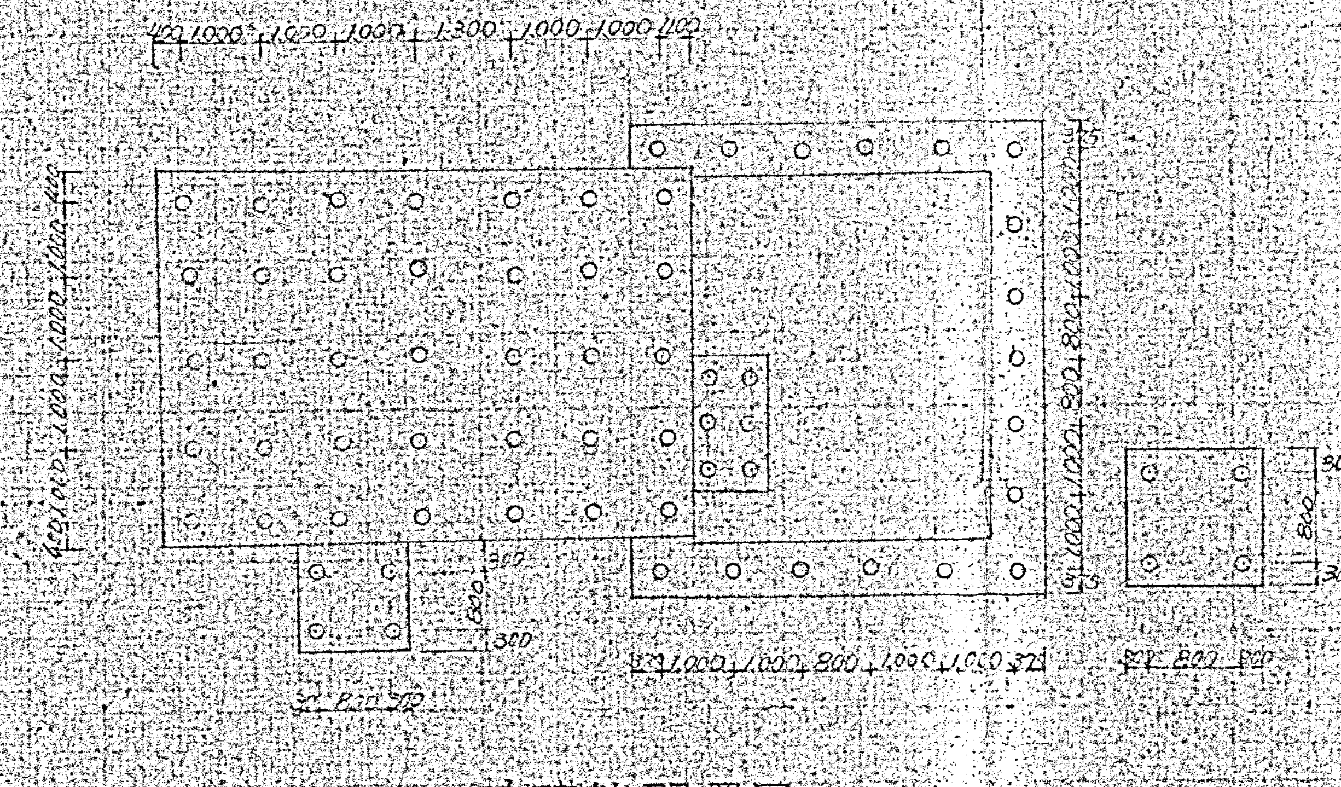

基礎杭配置図 S=1:100

扶壁詳細 S=1:20

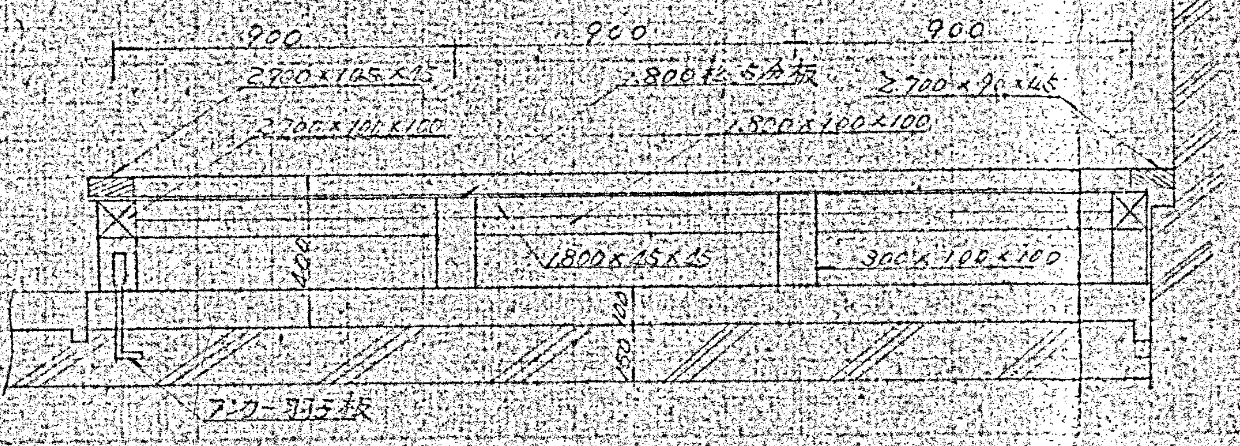

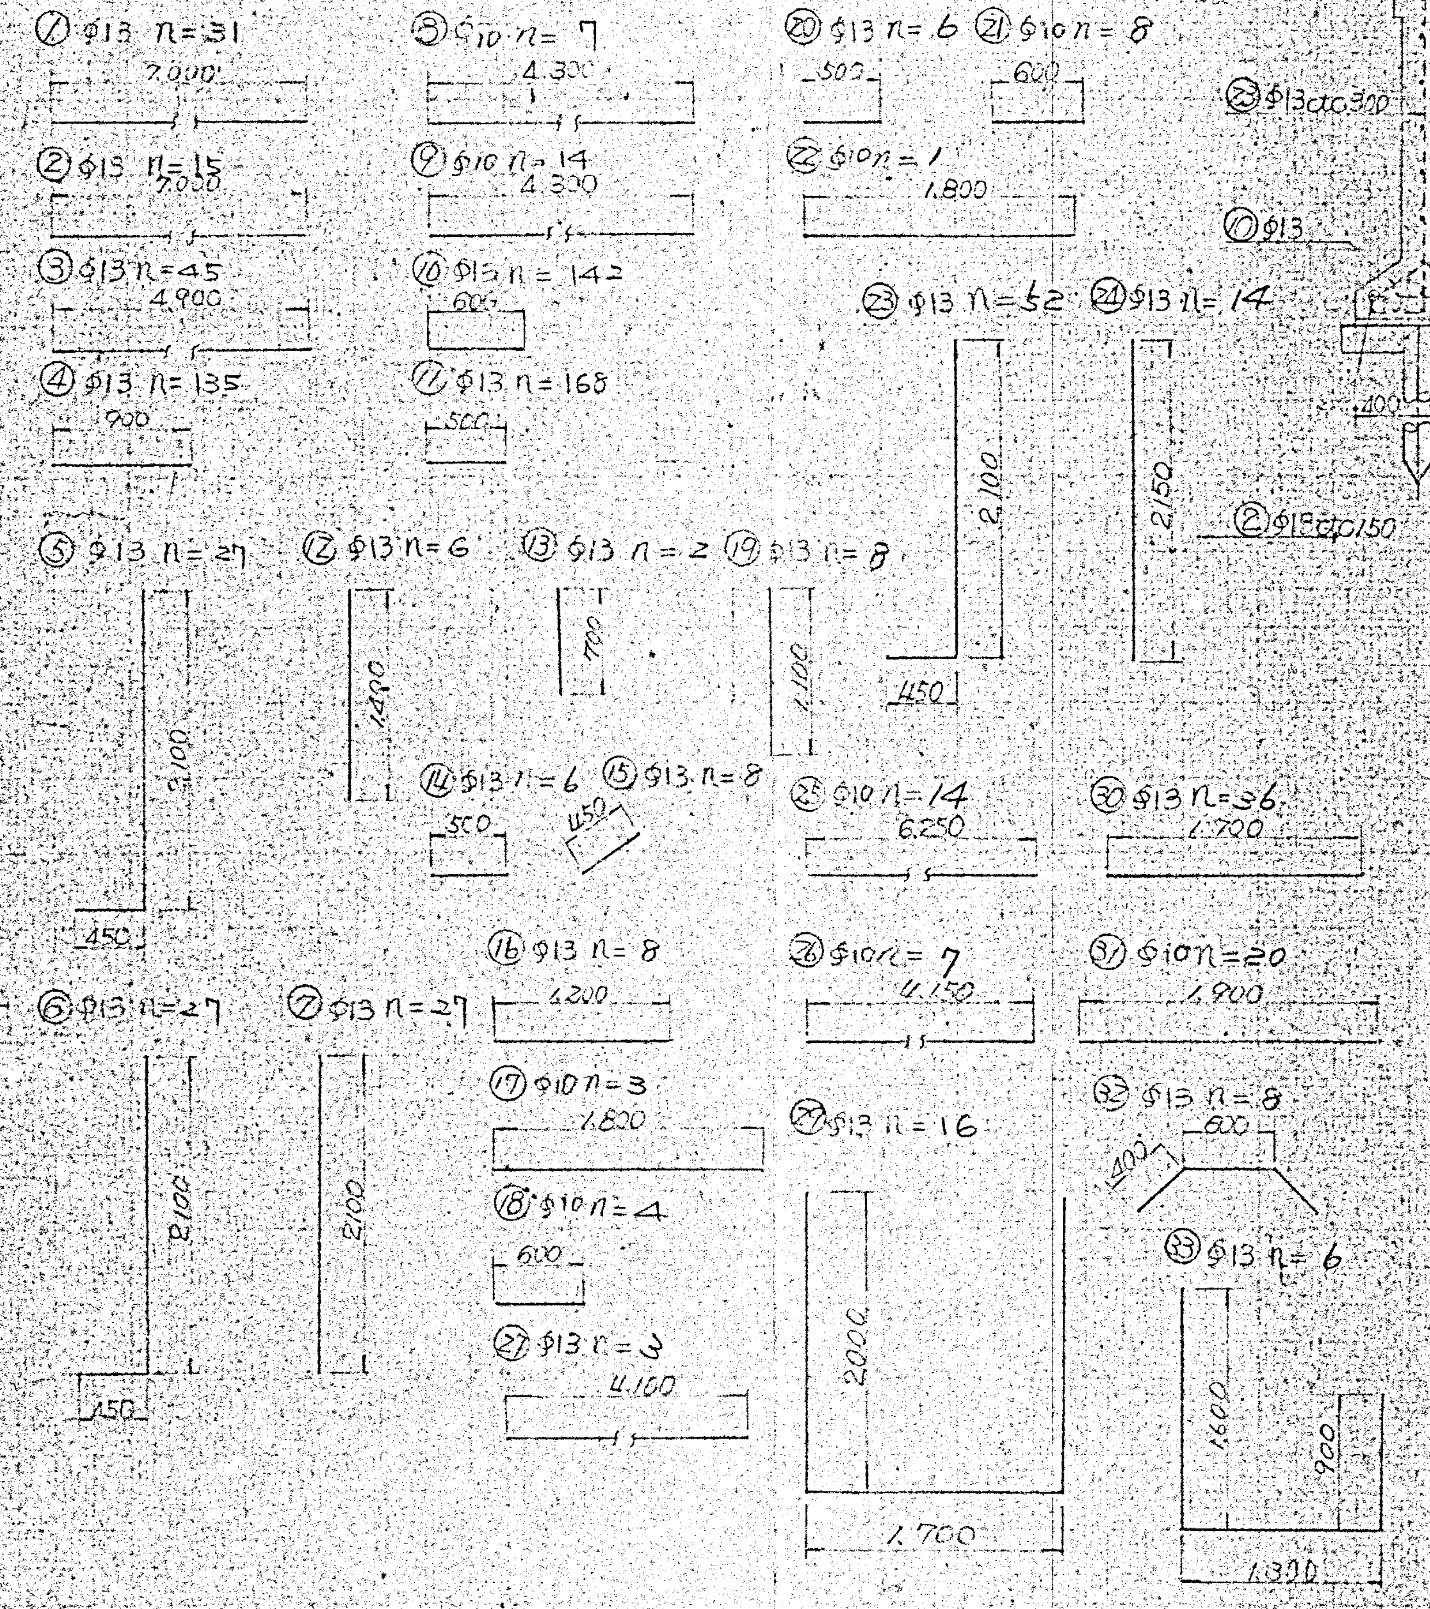

A-A S=1:50

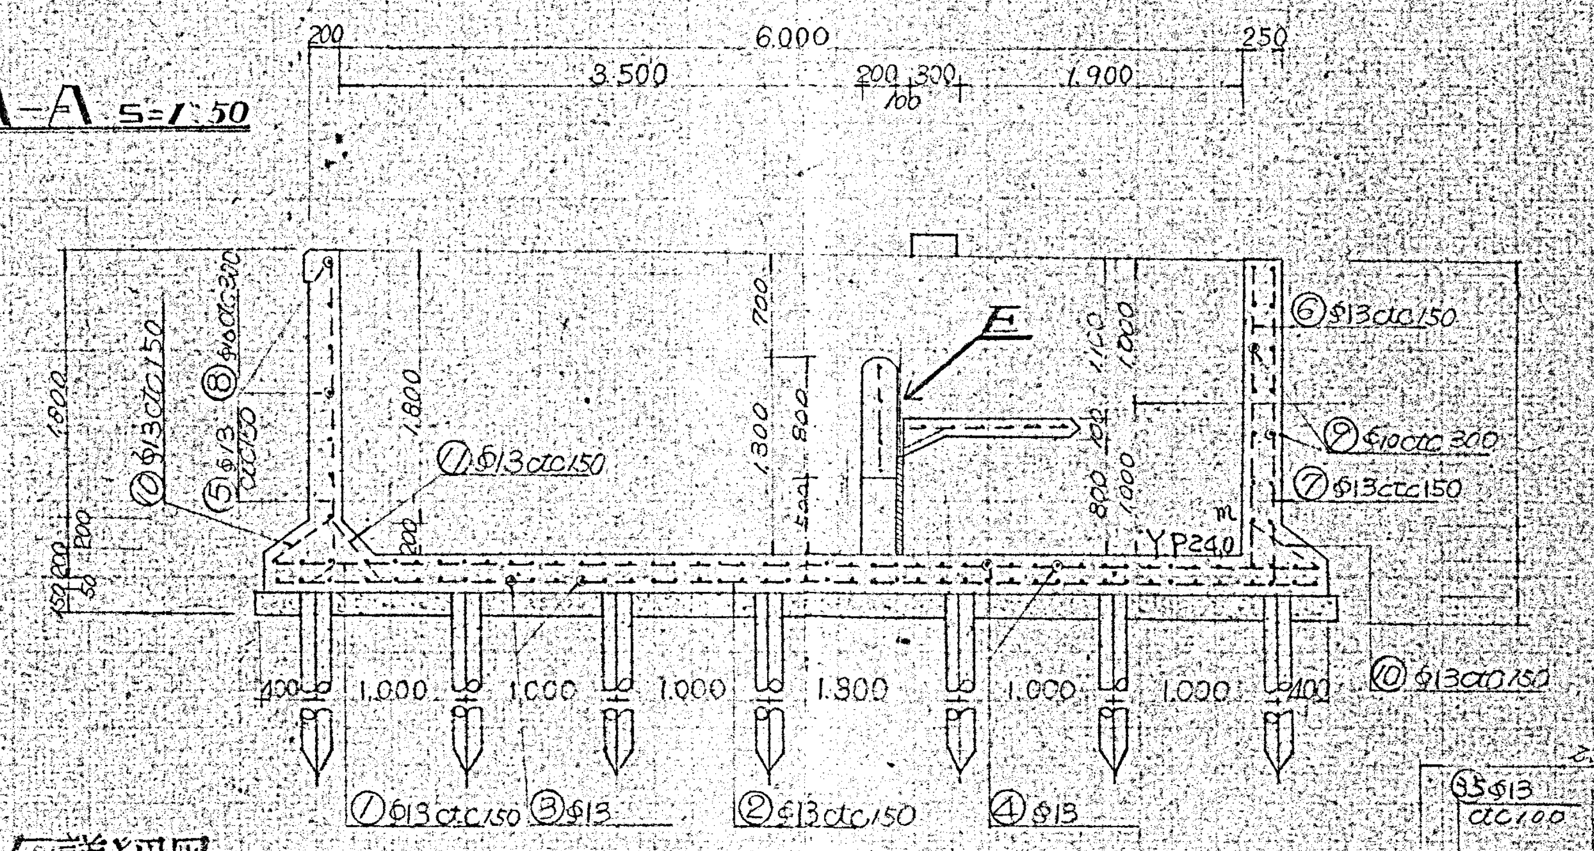

E詳細図 S=1:50

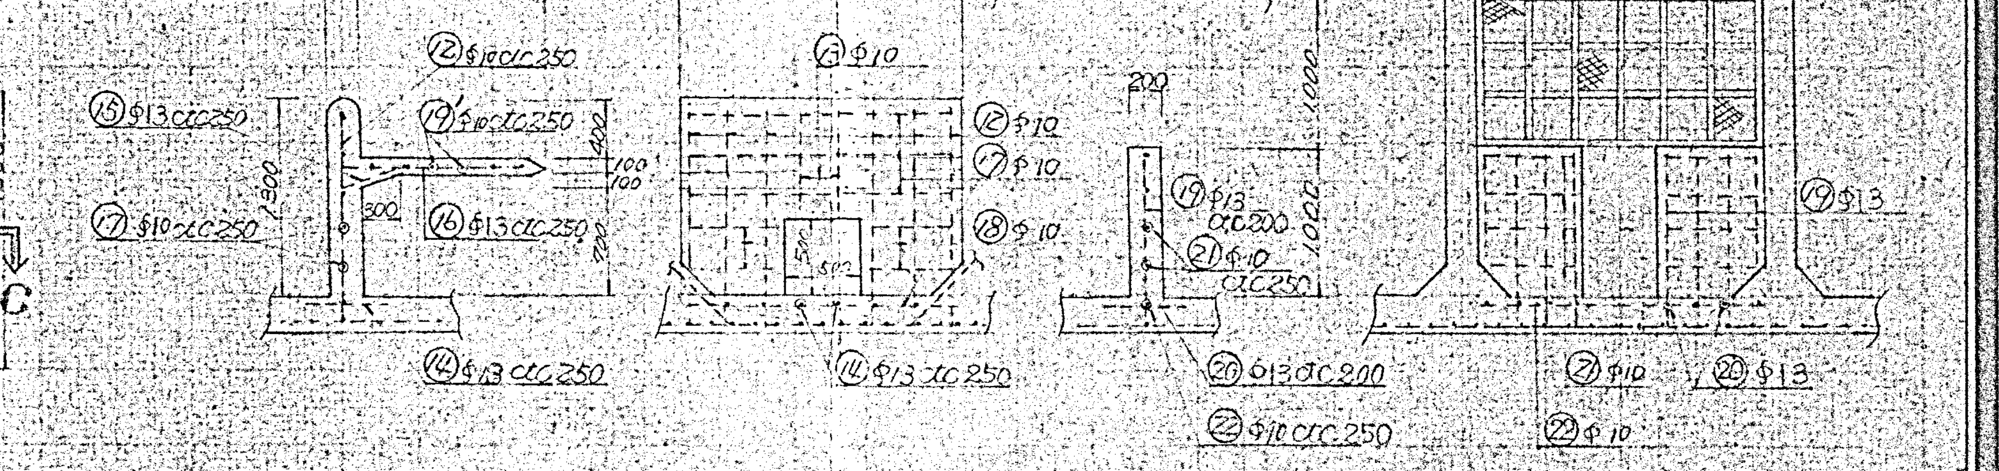

B-B S=1:50

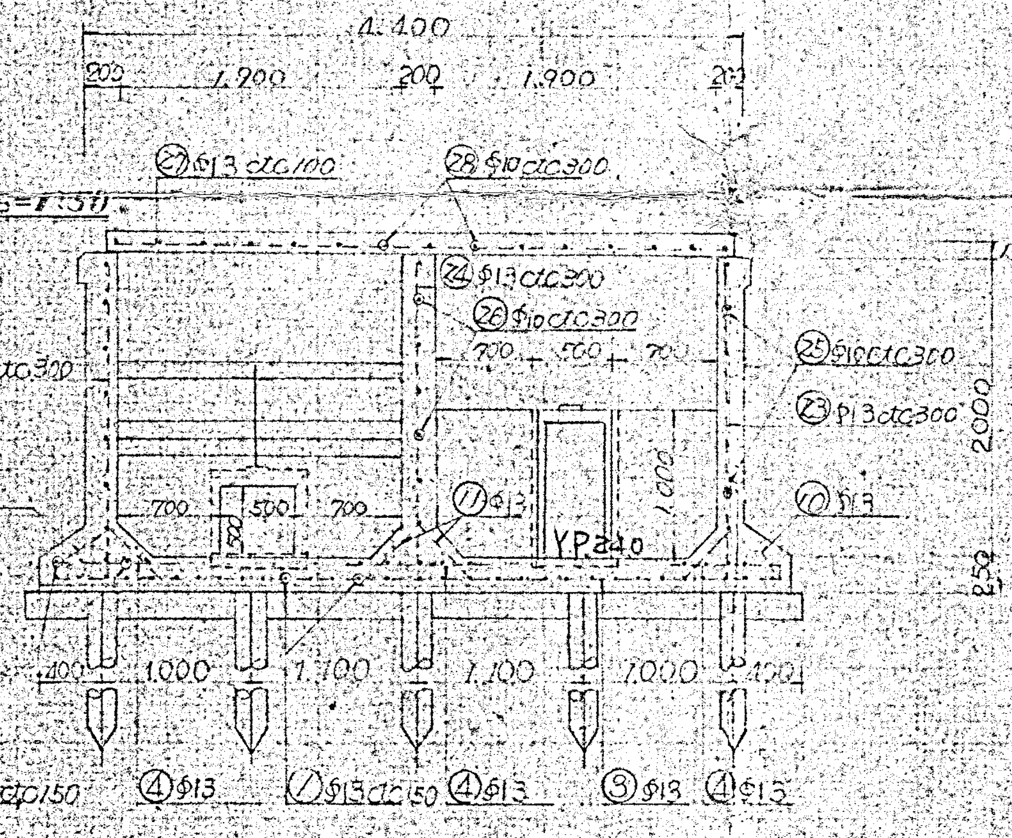

C-C S=1:50

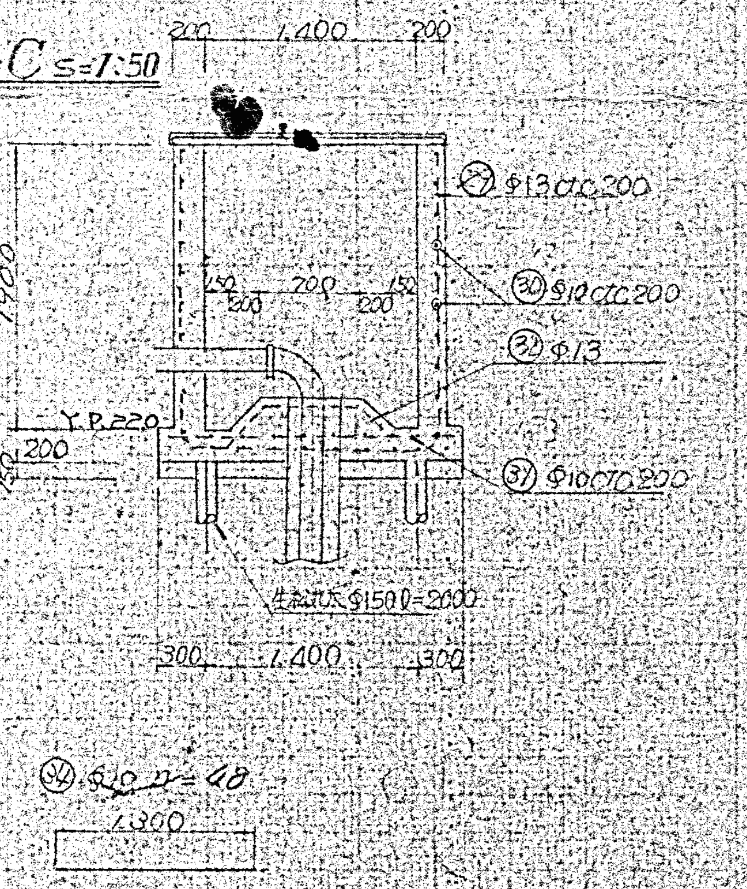

D-D S=1:50

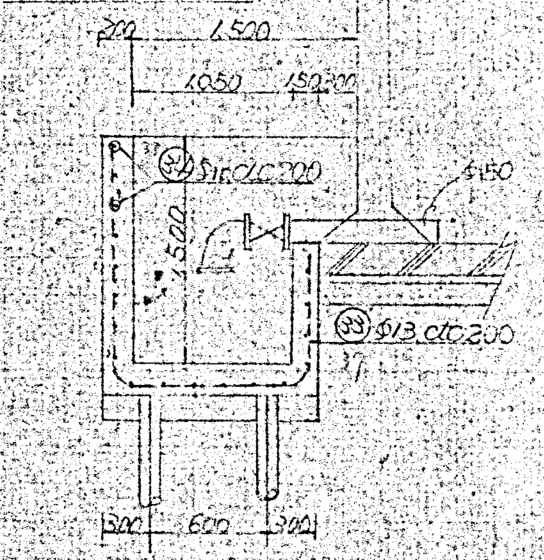

図面の名称			番号
桟場基礎工			
測量	昭和 年 月 日終了		
設計			
製図 原図			
製図 複写			
事務所長		事務所主任	
主管課長		主管課主任	