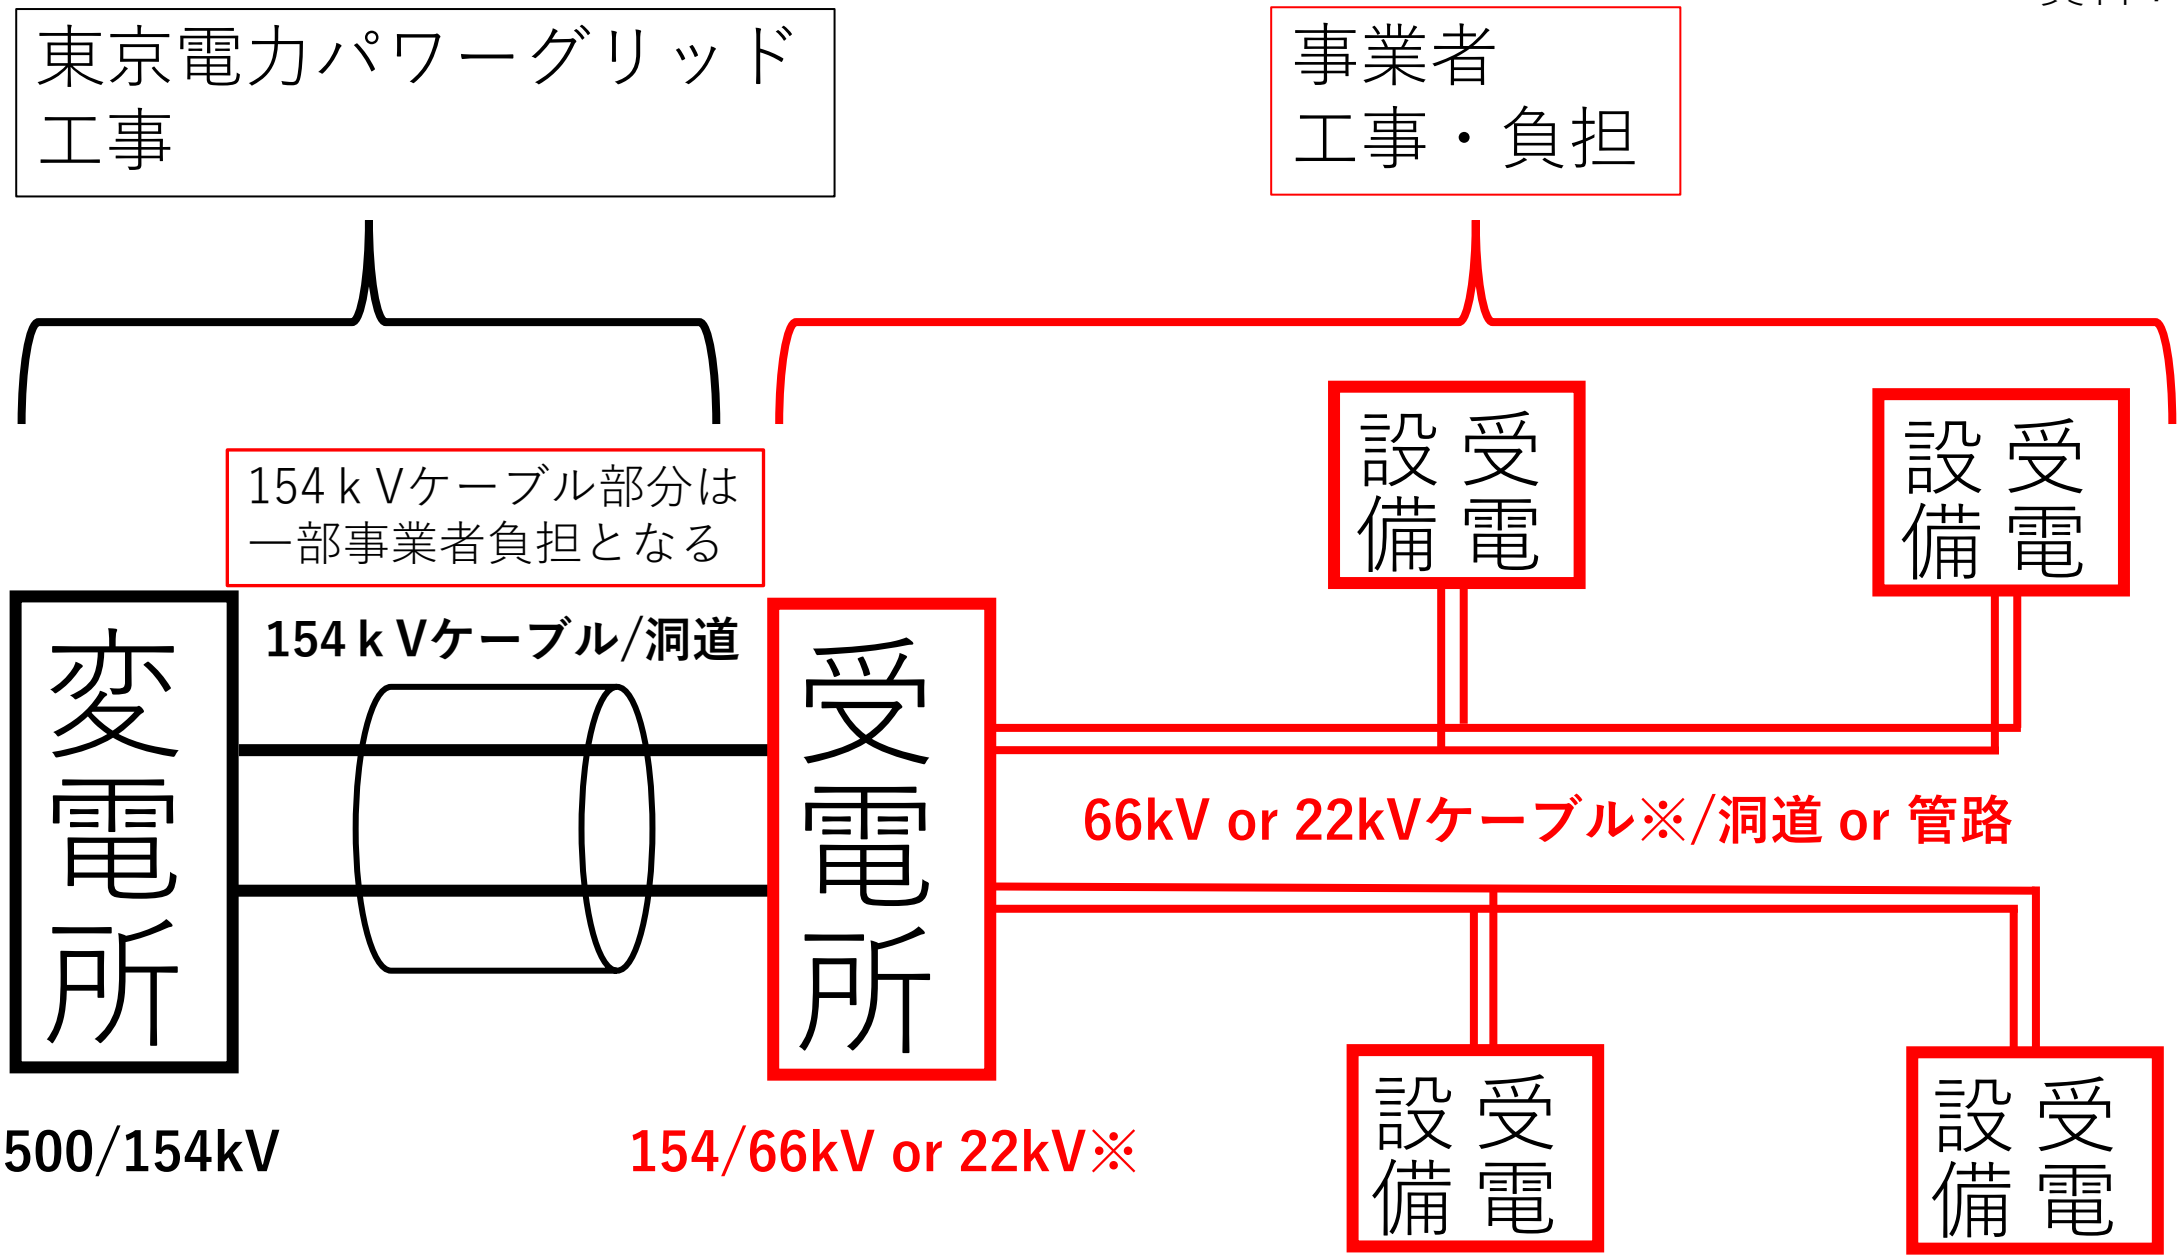

東京電力パワーグリッド
工事
事業者
工事・負担
154ｋVケーブル部分は
一部事業者負担となる
154ｋVケーブル/洞道
変電所
受電所
設備
受電
設備
受電
66kV or 22kVケーブル※/洞道 or 管路
設備
受電
設備
受電
500/154kV
154/66kV or 22kV※
※二次側電圧については事業者にて選定