






1 階平面図 scale=1/100

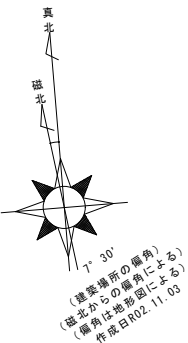


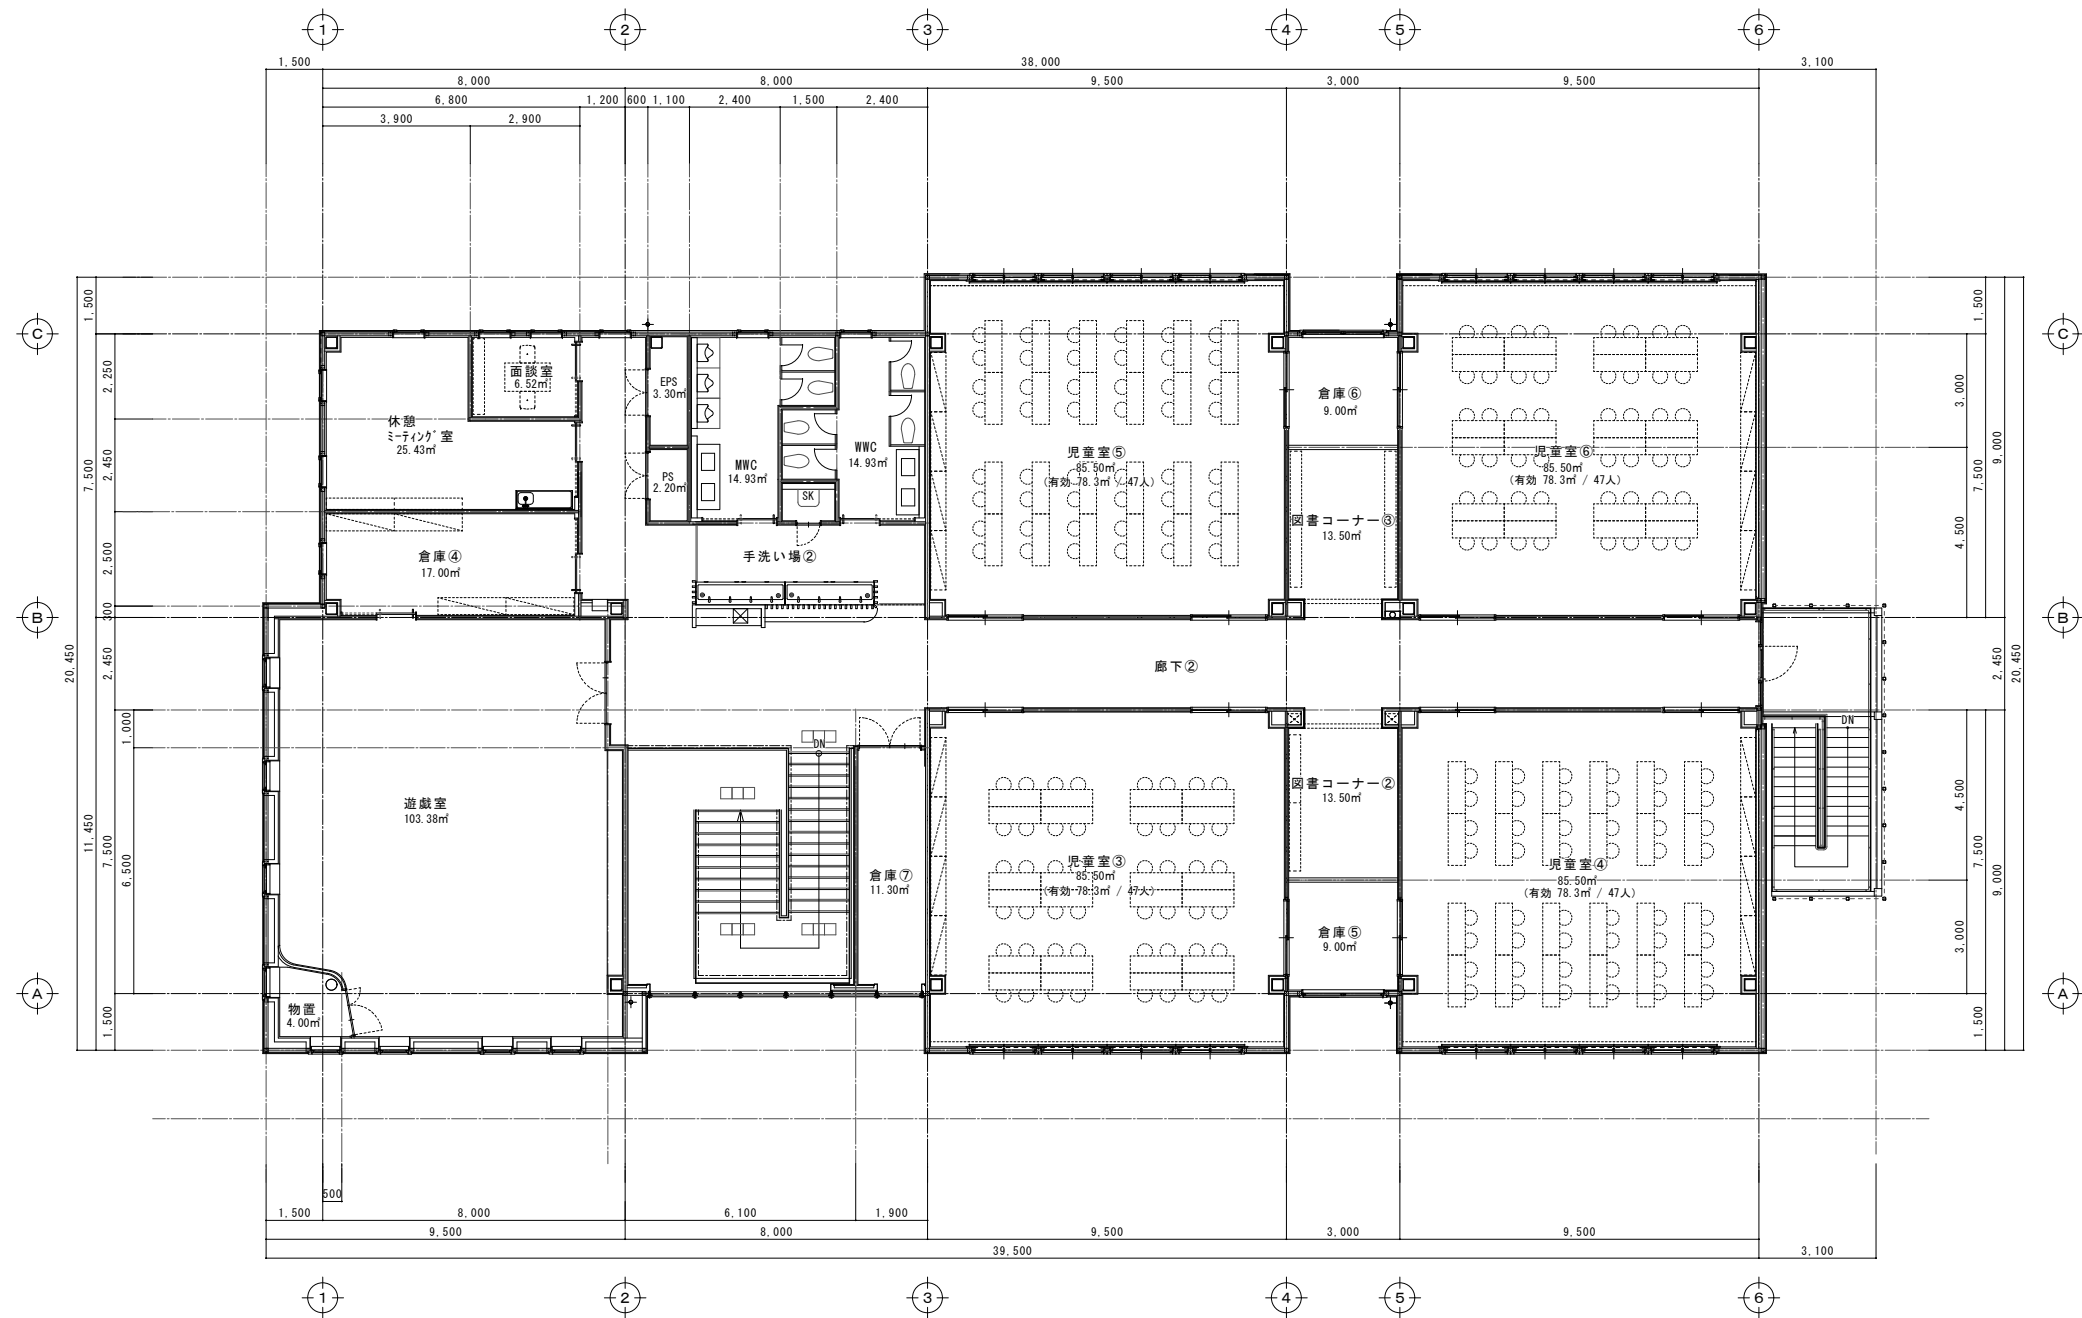

2 階平面図 scale=1/100

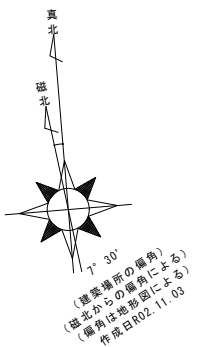

かとりだい交流館 平面図

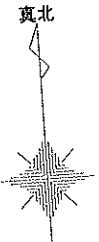

【道路(16m)斜線検討】

- ・道路斜線 水平距離 19787
- ・道路斜線 高さ $19787 \times 1.25 - 1360 = 23373$
- ・建物検討部分 高さ 8100
- ・検討結果 $23373 > 8100 \therefore \text{OK}$
(15273 mm クリア)

【道路(6m)斜線検討】
建築物から道路境界線の
反対までは十分な距離があり
道路斜線には抵触しない。

【隣地斜線検討】
建物の高さが20m以下なので
隣地斜線には抵触しない。

かとりだい交流館
(香取台小学校児童クラブ、市民利用会議室)

- 設計GL = 【± 0】 = +20.70
- 1FL = 設計GL+300

■敷地面積（小学校）
16,812.01 m²

■敷地面積（児童クラブ・交流スペース）
1,522.11 m²

■敷地面積（合計）
18,334.12m²


楠山・相澤特定業務共同企業体		意匠設計		構造設計		設備設計		DATE 2020.11.04		TITLE 31-2国債（仮称）香取台地区小学校校舎建設工事	
一級建築士事務所 東京都知事登録 第4538号 株式会社 楠山設計 東京都千代田区神田小川町三丁目20番地		一級建築士事務所 茨城県知事登録第A1493号 株式会社 相澤建築設計事務所 茨城県つくば市森の里1169-2		一級建築士登録第 301497 号 高橋 徹		構造設計一級建築士登録第 6676 号 仮屋 園耕 一		設備設計一級建築士登録第 1800 号 高橋 徹		SUBTITLE 配置図	
								SCALE A1: 1/300 A3: 1/600		DRAWN NO. 設計図 意匠 A - 005	

記号	仕 様	注 意 事 項
	RC造壁	転回しレール 複層スライダ用レール
	LGS壁	
	外壁ALC	転回しレール とする。
	パーテーション壁	
	床下点検口：600×600化粧蓋（既製品）	転回しレールは、外壁レールを考慮の上で決定すること。
	マンホール：直径600誘致鉄タールエポキシ樹脂 床点字ブロック300×300ビニルタイル製（下足部分は磁器質タイル製）	
	避難ハッチ	ハッチングもはスラフ下取りを 示す。
	タテ様：アルミ既製品シルバー	
	縦引R10：ステンレス製既製品φ100	
	横引R10：ステンレス製既製品φ100	
	中継R10：ステンレス製既製品φ100	
	丸環：ステンレス既製品φ100	
	縁受板（外構工事）	
	U字溝蓋及び側溝板（外構工事）	
	壁内消火栓（消火器BOX付）	
	消火器BOX	
	雨水栓	
	構造ブレース（構造図による）	


・地下水位：中程下 2,000以上、片地下 1,500以上(設備、体育館)
 ・バリアフリー化：参考例：移動内訳に建物は床高20以下
 ・防災避難スパンデル：1階 900以上、バルコニー、庭の出 900以上
 ・F5、F6内室：防災避難、114条該当。防犯区画に該当する場合はスラブまで区画壁とする


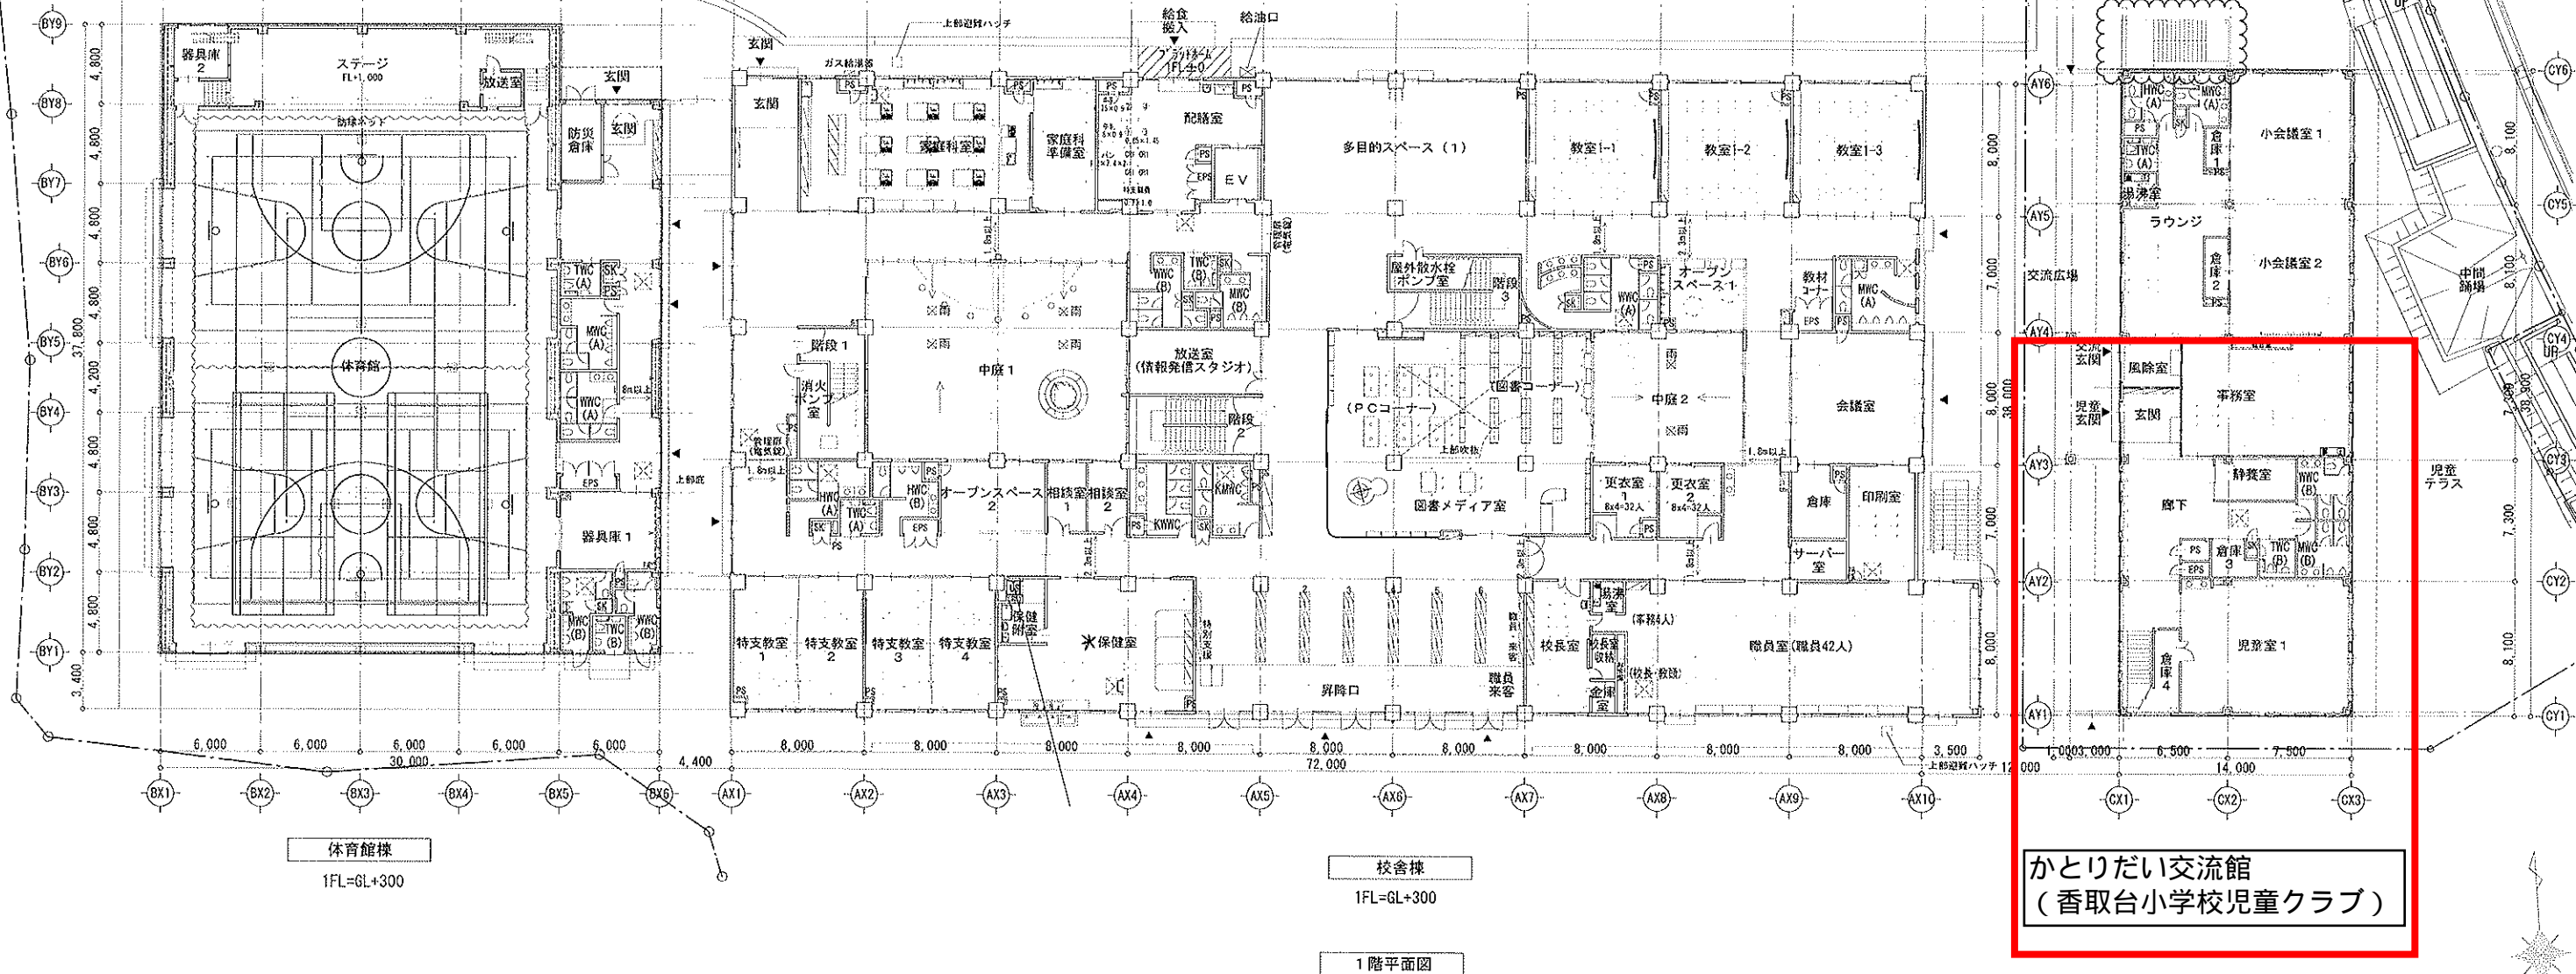

かとりだい交流館
(香取台小学校児童クラブ)

■ 凡例

記号	仕様
	R C 造壁
	L G S 壁
	外壁ALC
	パーテーション壁
	床下点検口：600×600化粧蓋（既製品）
	マンホール：直径600鉄製タールエポキシ樹脂
	床点字ブロック300×300ビニルタイル製（下足部分は樹脂質タイル製）
	避難ハッチ
	クテ機：アルミ既製品シルバー
	縦引RD：ステンレス製既製品φ100
	横引RD：ステンレス製既製品φ100
	中継RD：ステンレス製既製品φ100
	丸環：ステンレス既製品φ100
	縁受桟（外構工事）
	U字型製造びり溝桟（外構工事）
	屋内消火栓（消火器BOX付）
	消火器BOX
	雨水桟
	構造ブレース（構造図による）

0.00~0.00
0.00 柱上レベ
棟高スラブ面レベ

特記なき限り床レベとする


0.00
0.00 柱上レベ
棟高スラブ面レベ

ハッチング表示はスラブ下がりとする。


児童クラブ・交流スペース棟 施設	児童クラブ・交流スペース棟	母体施設
2～8歳	施設有効域 1150㎡ ≧ 250㎡	
	路上	≧ 210㎡
	路上	192㎡ ≦ 220㎡
	施設 保護	教育施設
	手探	有
1～2期	施設有効域 1200㎡ ≧ 1200㎡	施設有効域 1150㎡ ≧ 500㎡
	路上	260㎡ ≧ 240㎡
	路上	168㎡ ≦ 200㎡
	路上	153㎡ ≦ 200㎡
	施設 保護	教育施設
	手探	有


- ・屋下延長：中屋下 2.30m以上、片屋下 1.60m以上(飲食、体育館)
- ・バリアフリー法、障害例：移動円式往路は床高差20以下
- ・防災区域スパンデル：登床 900以上、バルコニー、在の窓 900以上
- ・PS、PS壁：防災区域、11区画区画、防護区域に該当する場合はスラブまで区画壁とする

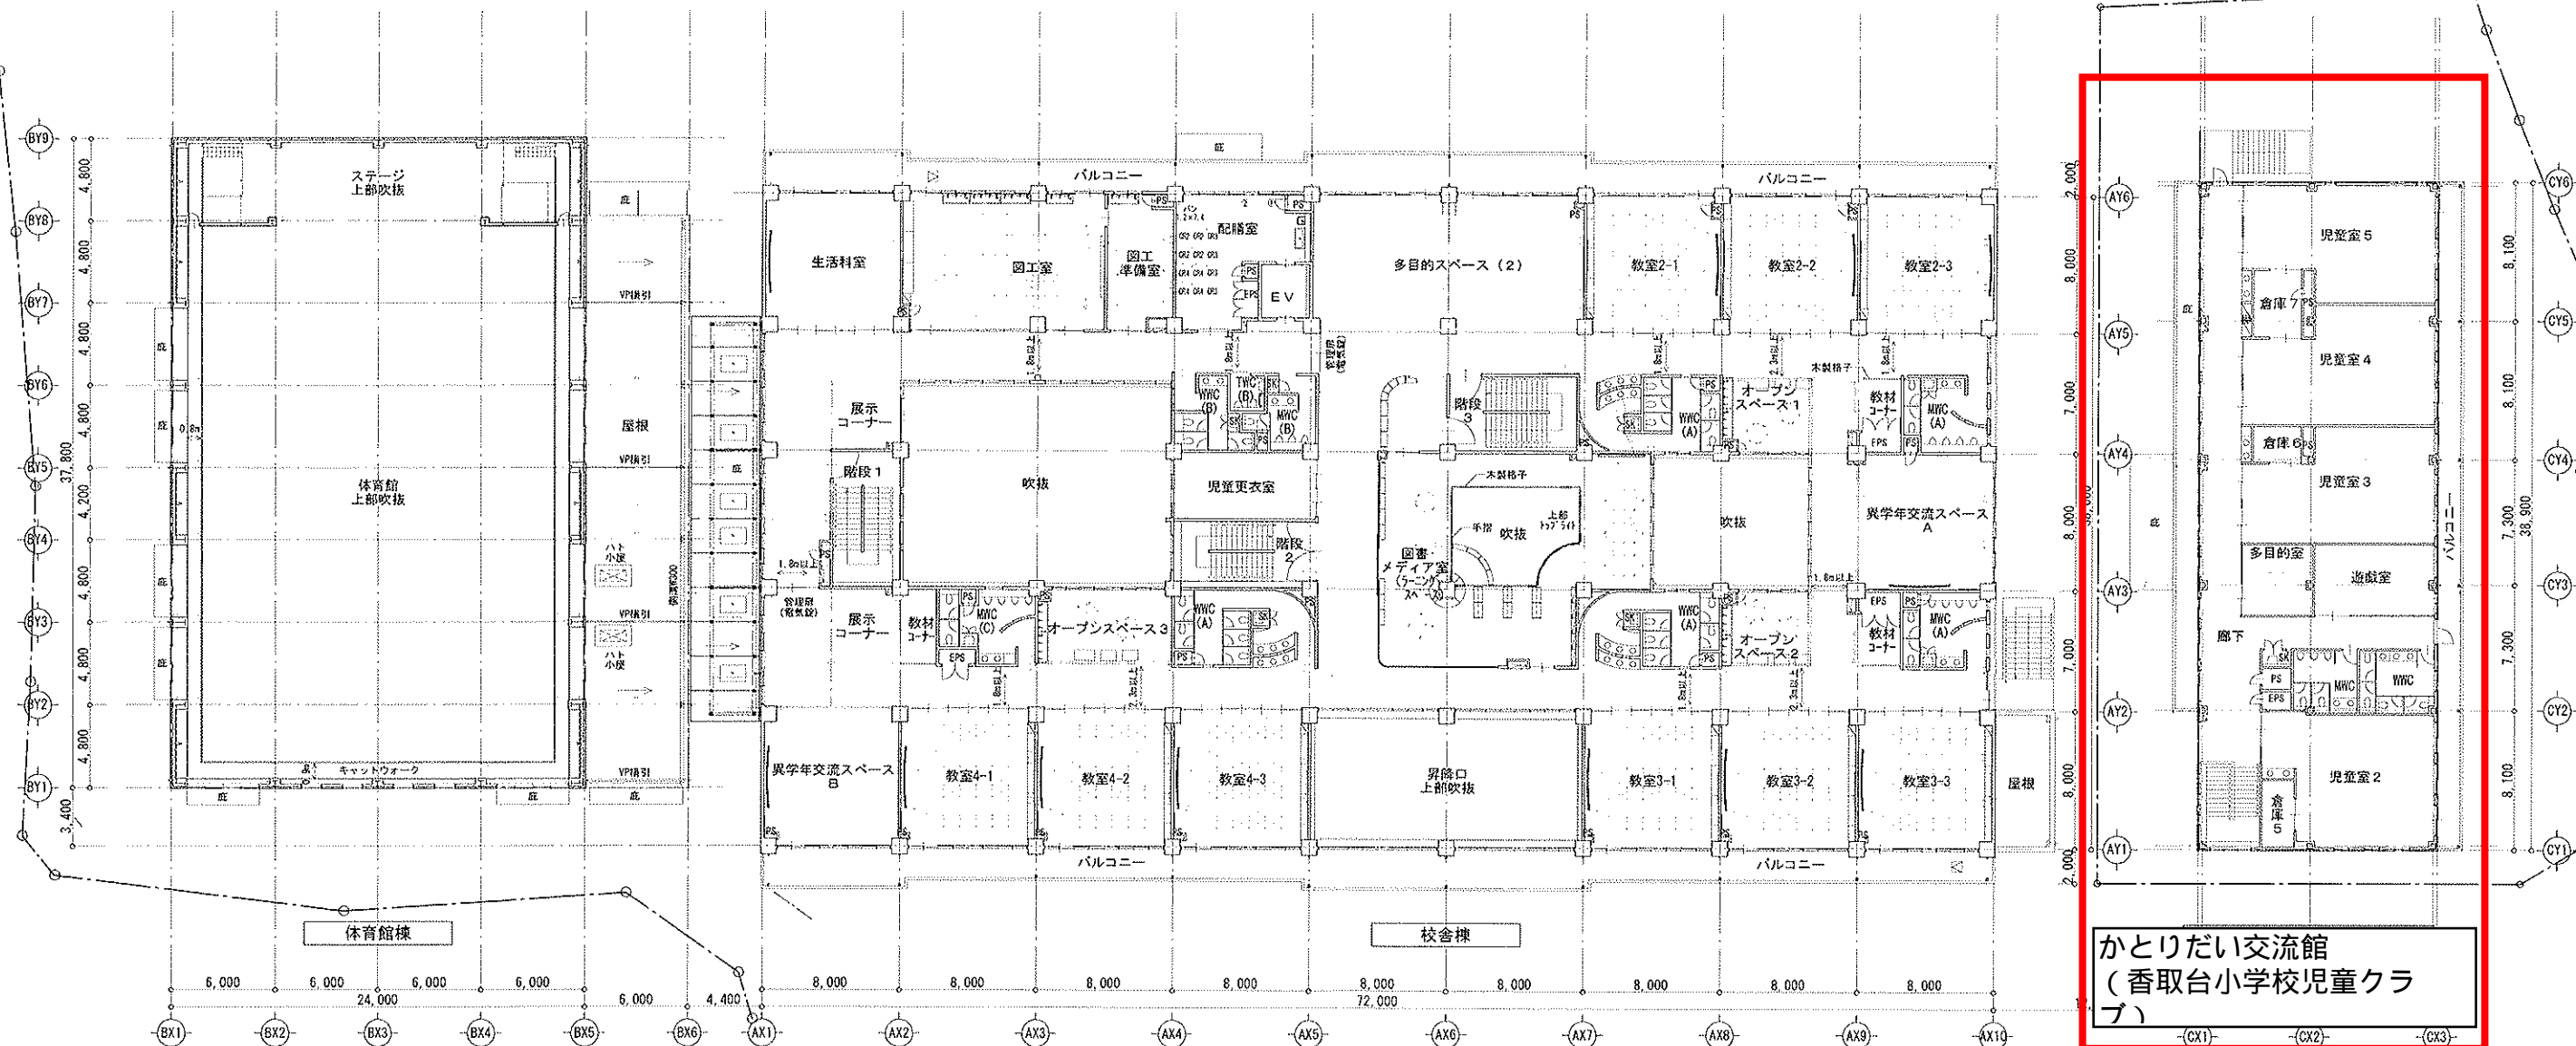

2 階平面図

かとりだい交流館
(香取台小学校児童クラブ)

かつらぎ交流館
(葛城小学校児童クラブ、市民利用会議室)

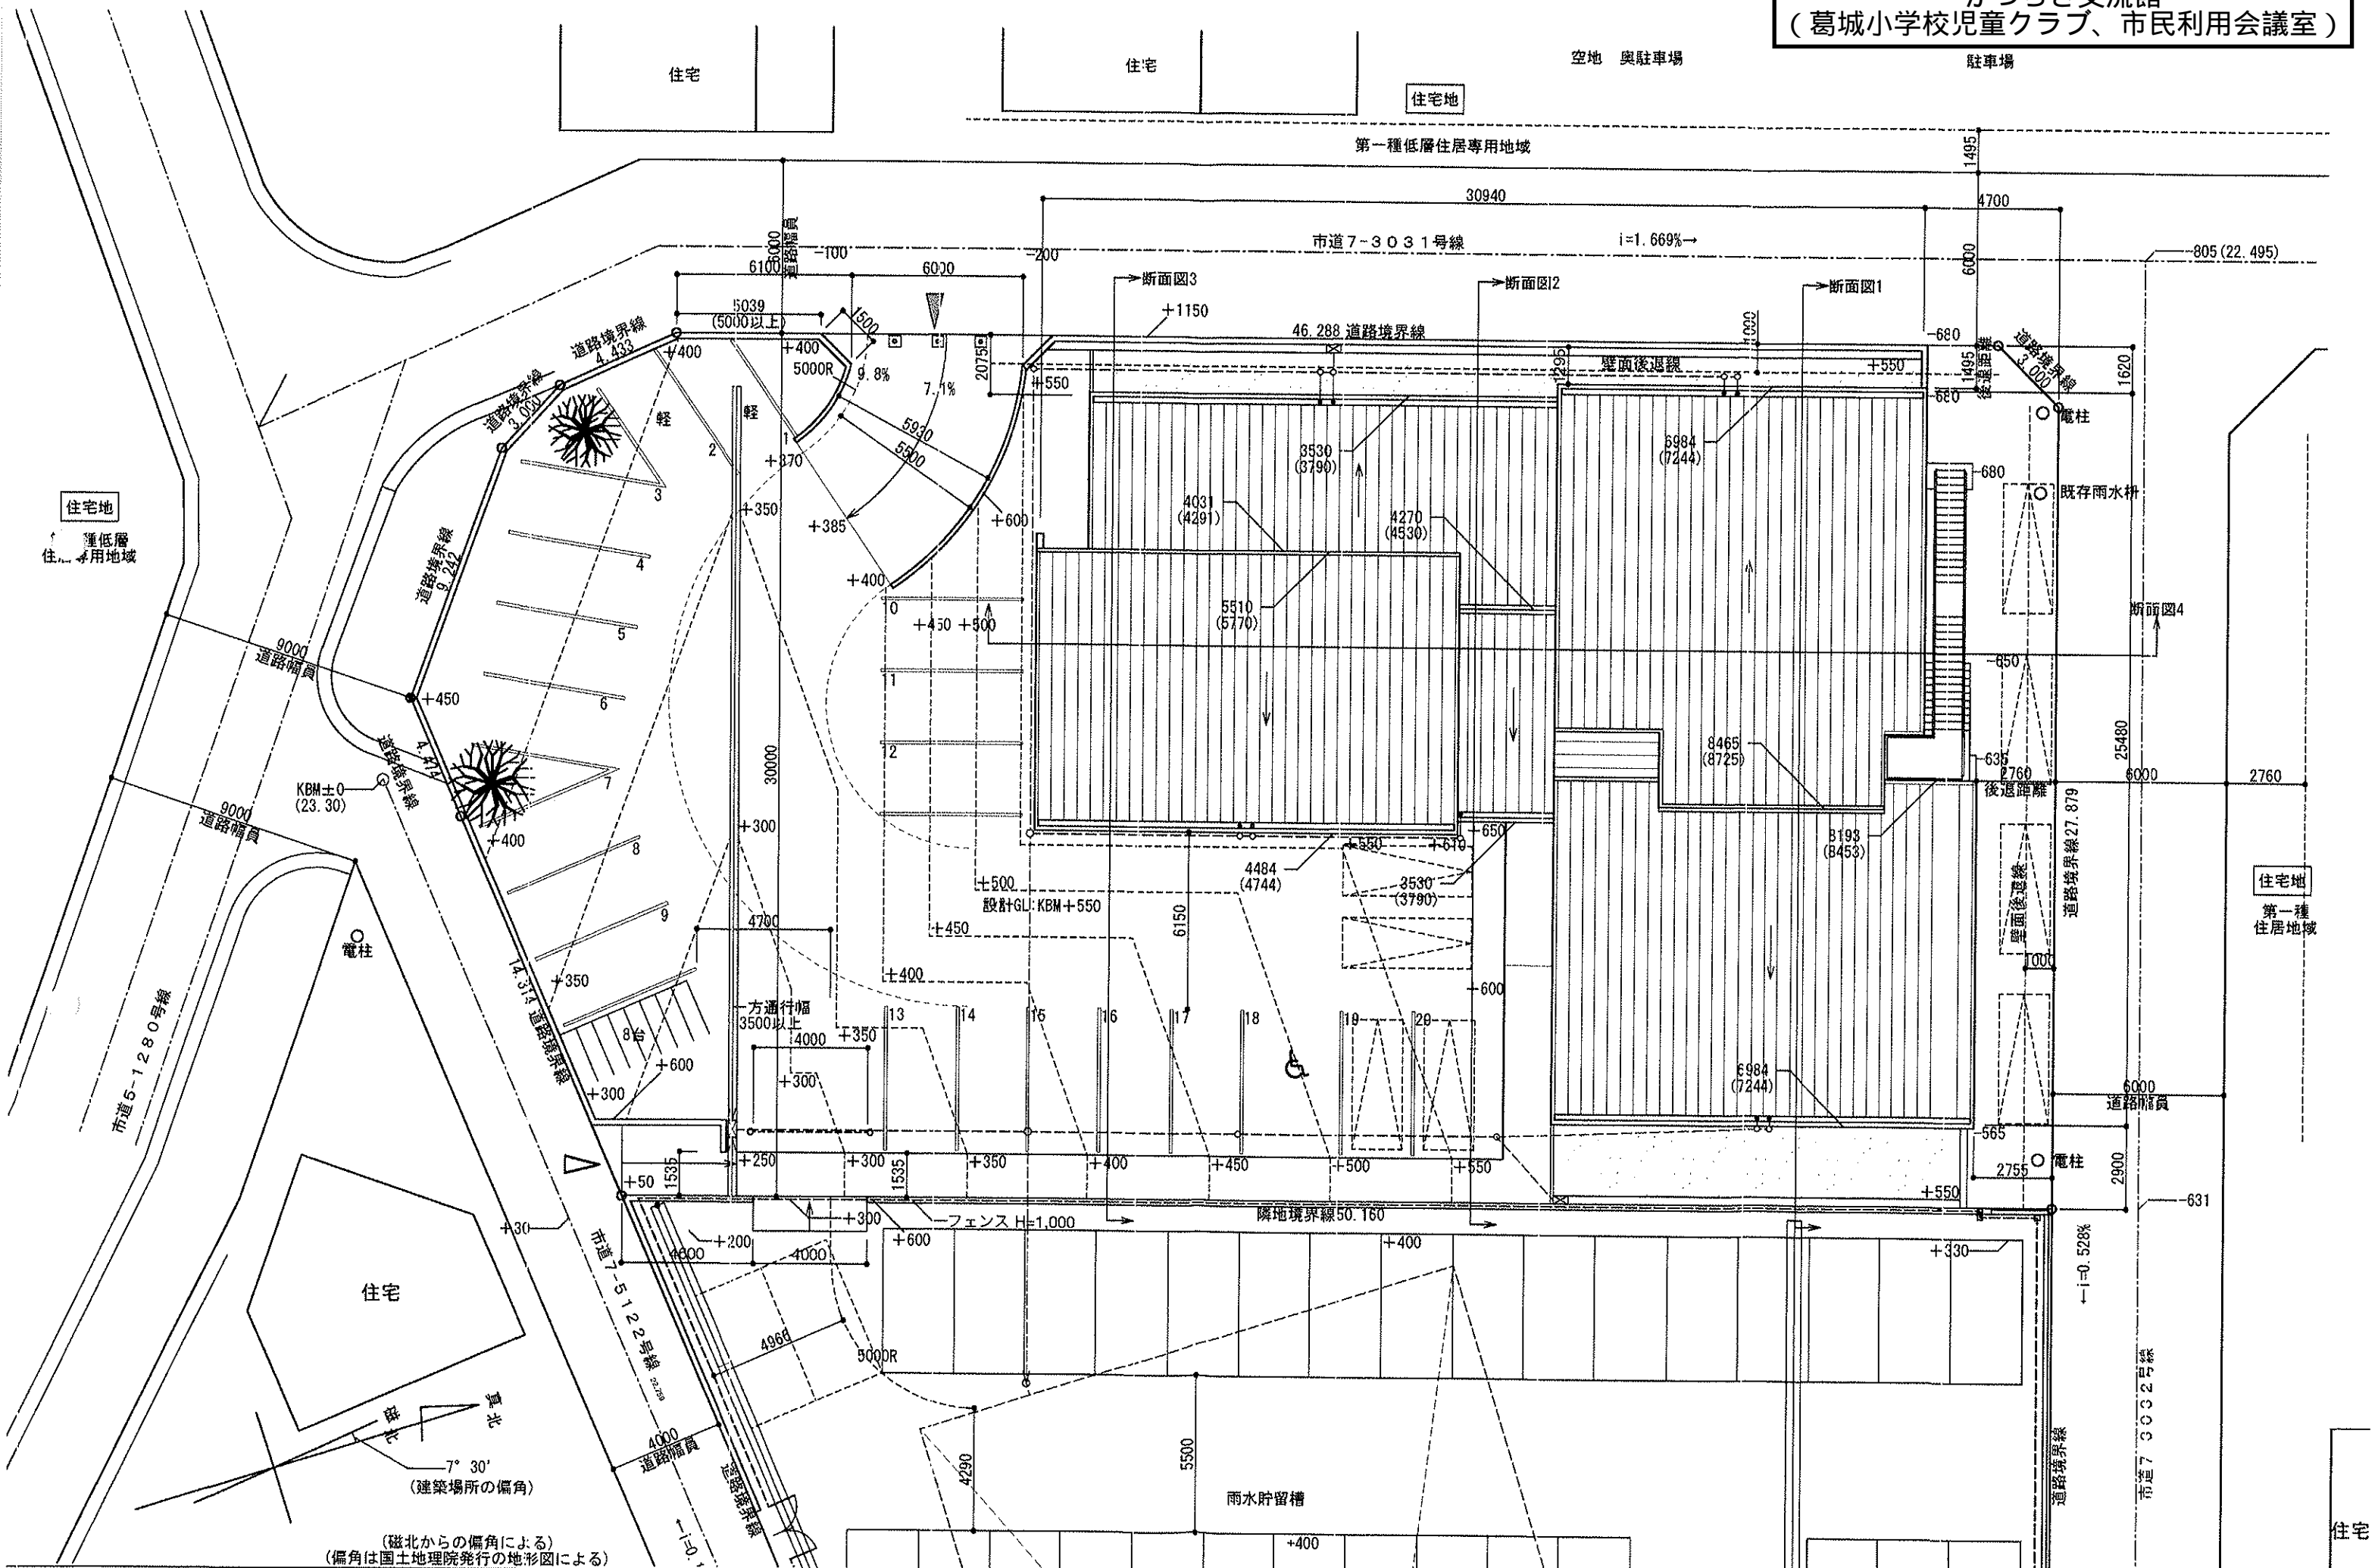

(磁北からの偏角による)
(偏角は国土地理院発行の地形図による)

地盤面、壁等外構の高さはKBMが基準 屋根の高さは設計GLが基準 ()内は平均GLが基準
設計GL=KBM+550 平均GL=設計GL-260



2市単仮称
葛城小学校児童クラブ室兼地域交流広場

配置図
DATE: 2020/00/00

SCALE: 1/200 (A3)
1/100 (A1)

A-04

かつらぎ交流館
(葛城小学校児童クラブ)

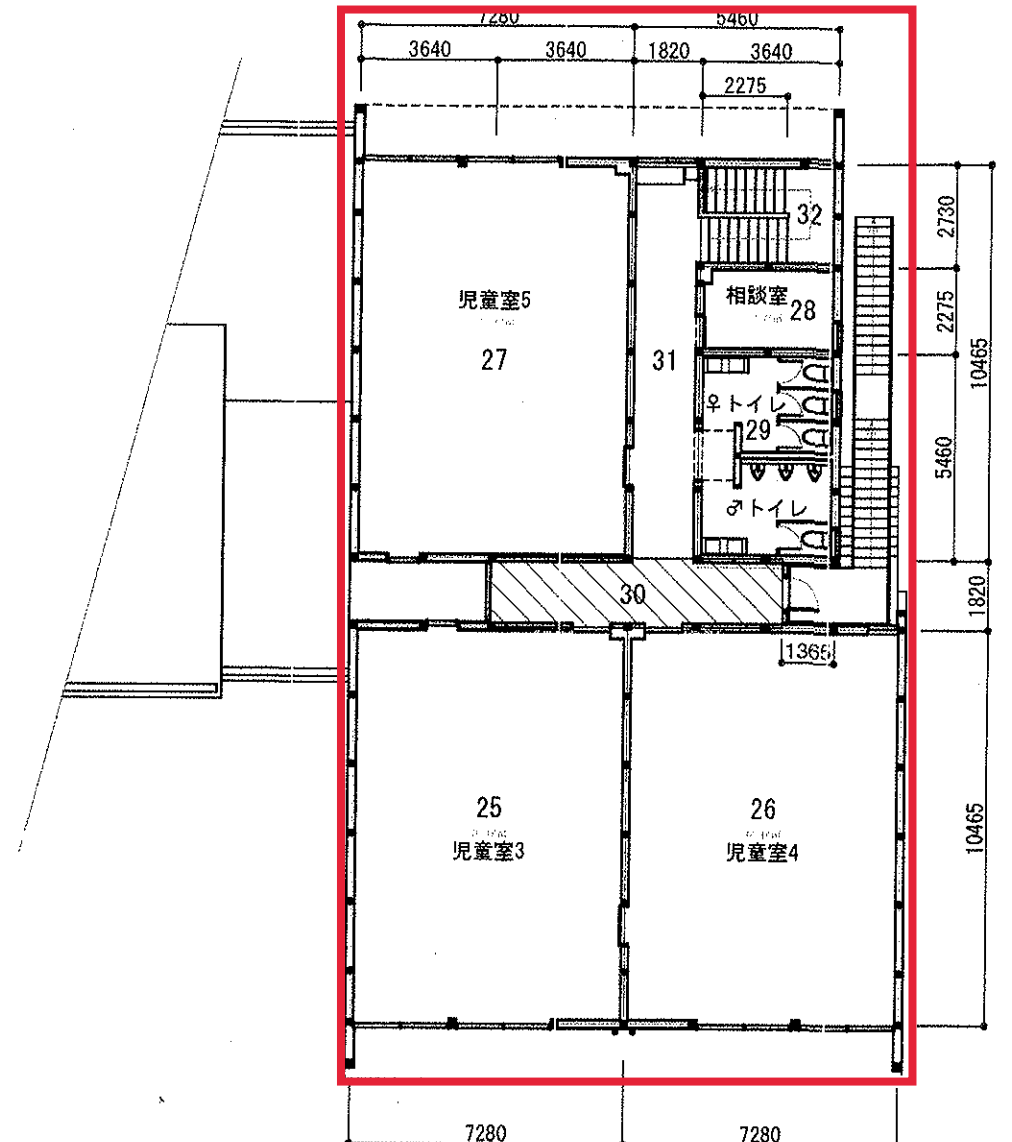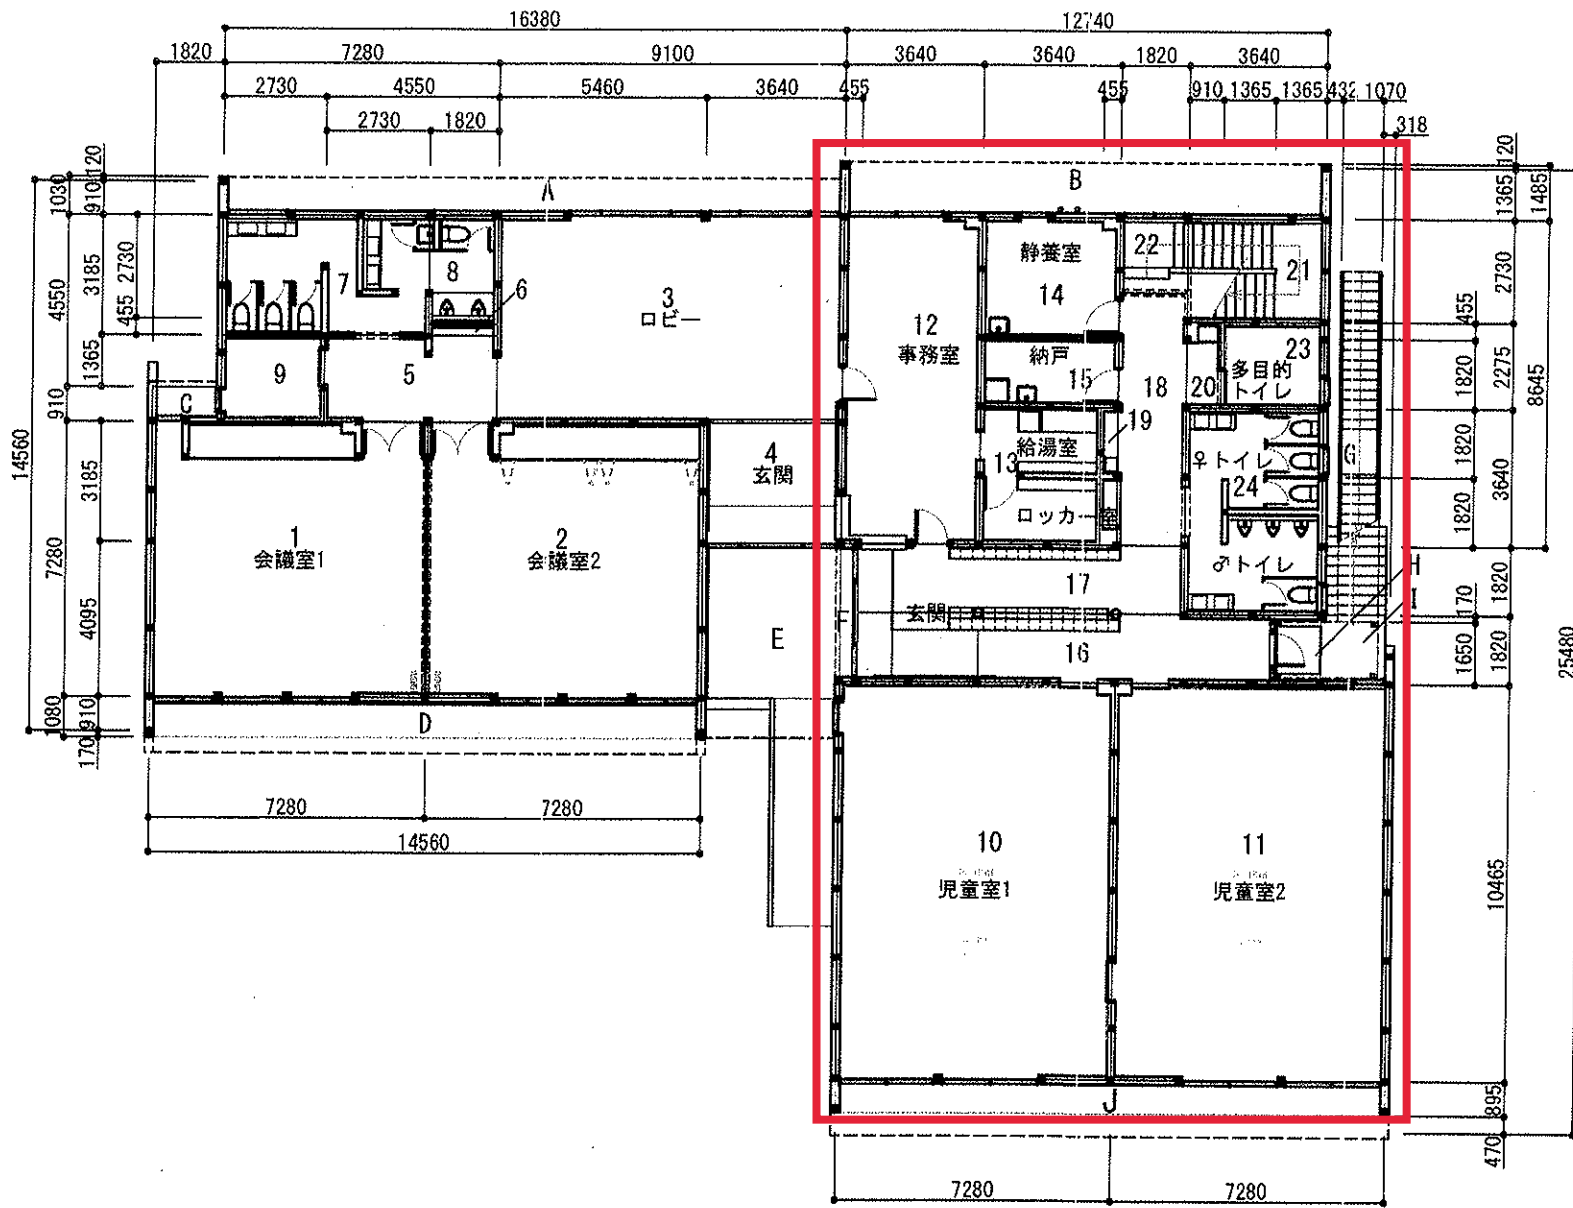[illegible]

